




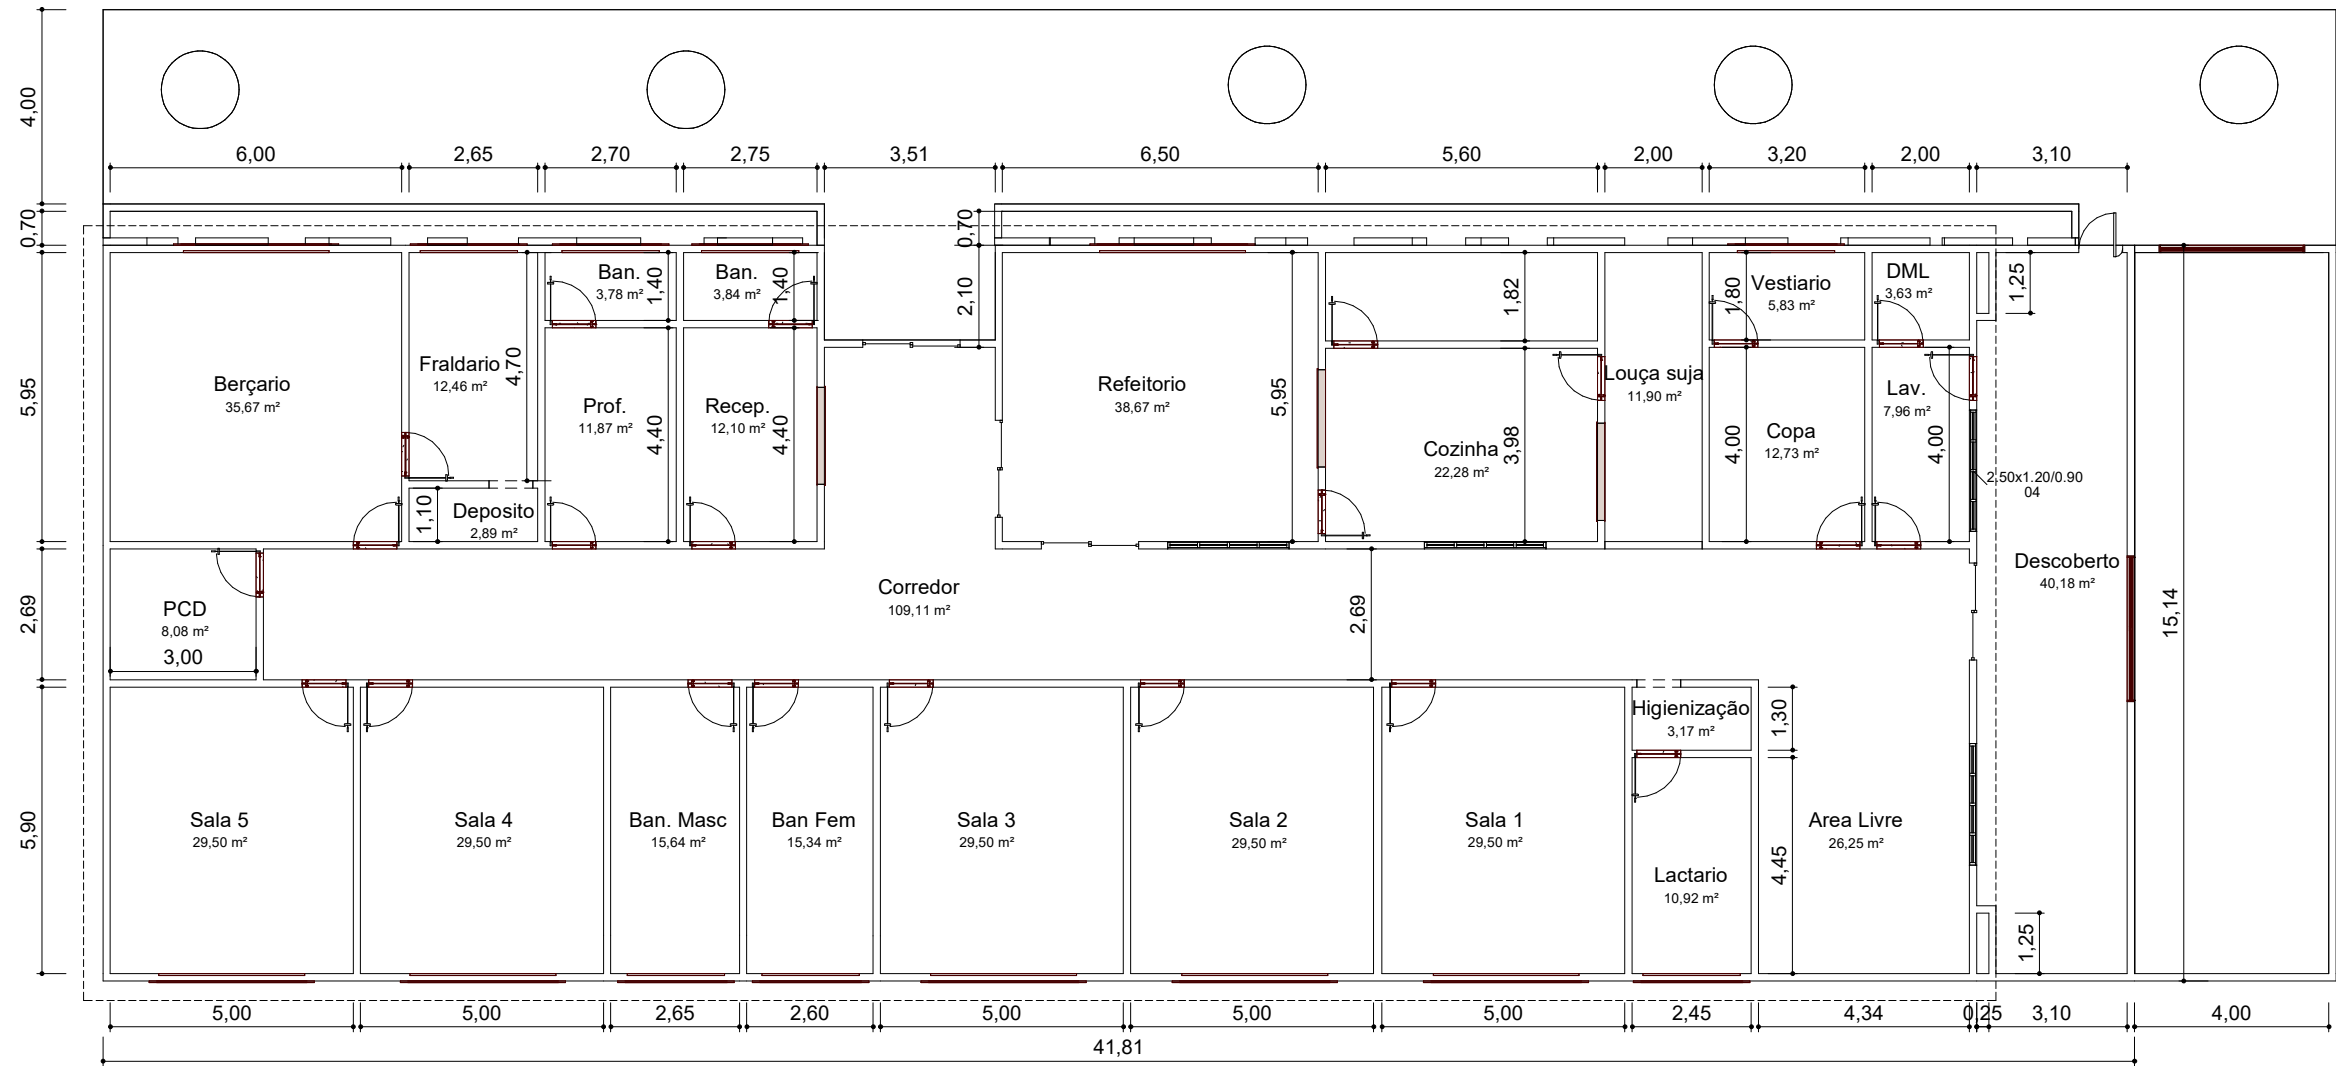

1 **TÉRREO**
1 : 100

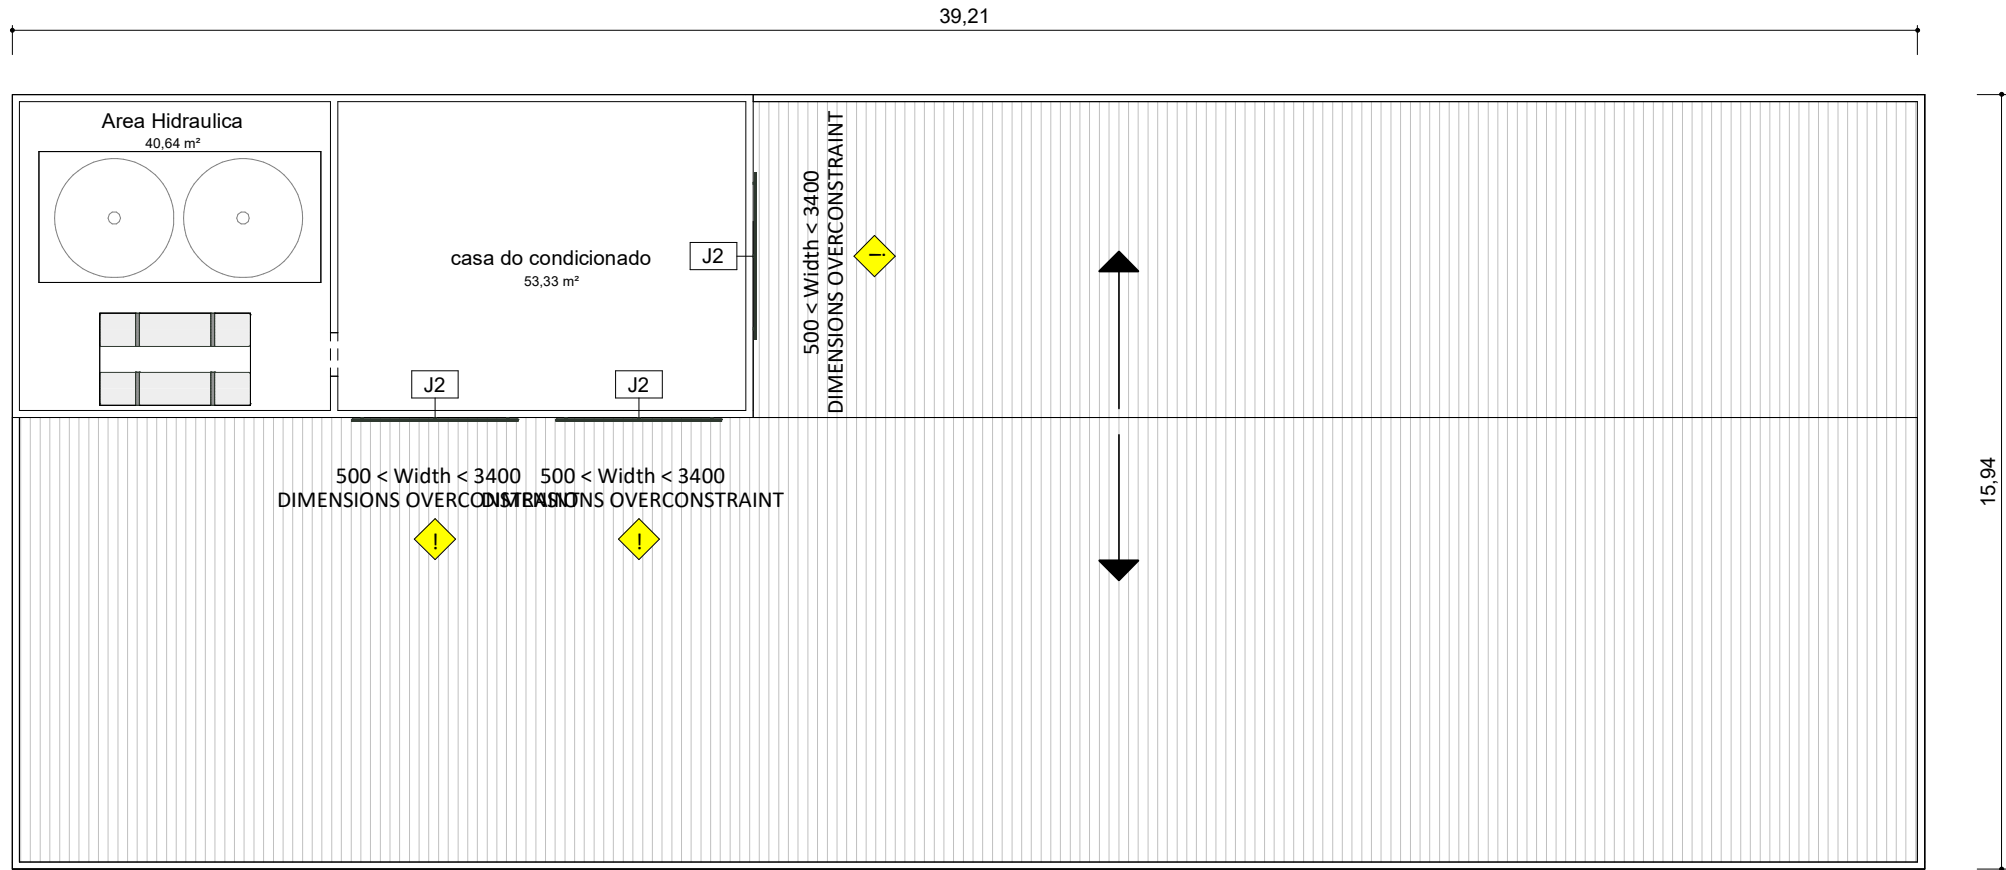

2 **1º pavimento**
1 : 100

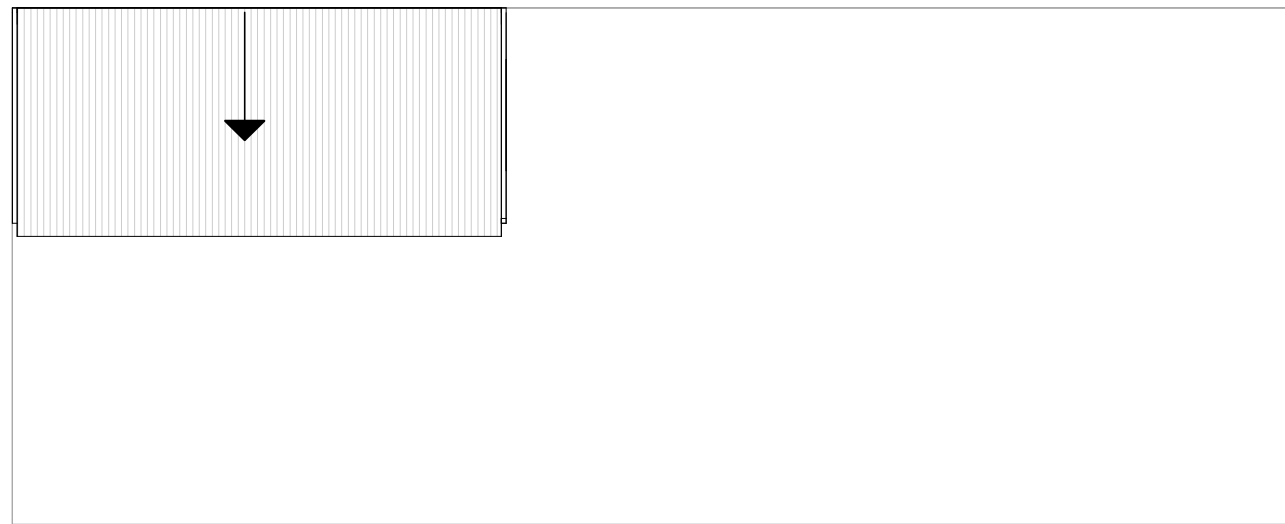

3 **2º pavimento**
1 : 150

Carimbo:			
Projeto Arquitetônico			
Conteúdo	Planta baixa, Cortes, Situação e Cobertura, 3D, Fachada		Data: 08/06/2026
Assinaturas	Proprietário : Prefeitura Municipal de São Geraldo Representante : Walmir Rocha Lopes CNPJ: 18.137.935/0001-80		Responsável Técnico : HANNAH ALVES BRAYNER PEREGRINO ARQUITETA E URBANISTA CAU nº A312293-0
Endereço	Rua Vereadora Terezinha Silva Araujo, Monte Celeste		
Notas	Escala indicada em cada desenho	Unidade utilizada: Metros	Área Total : 739,10 m²