




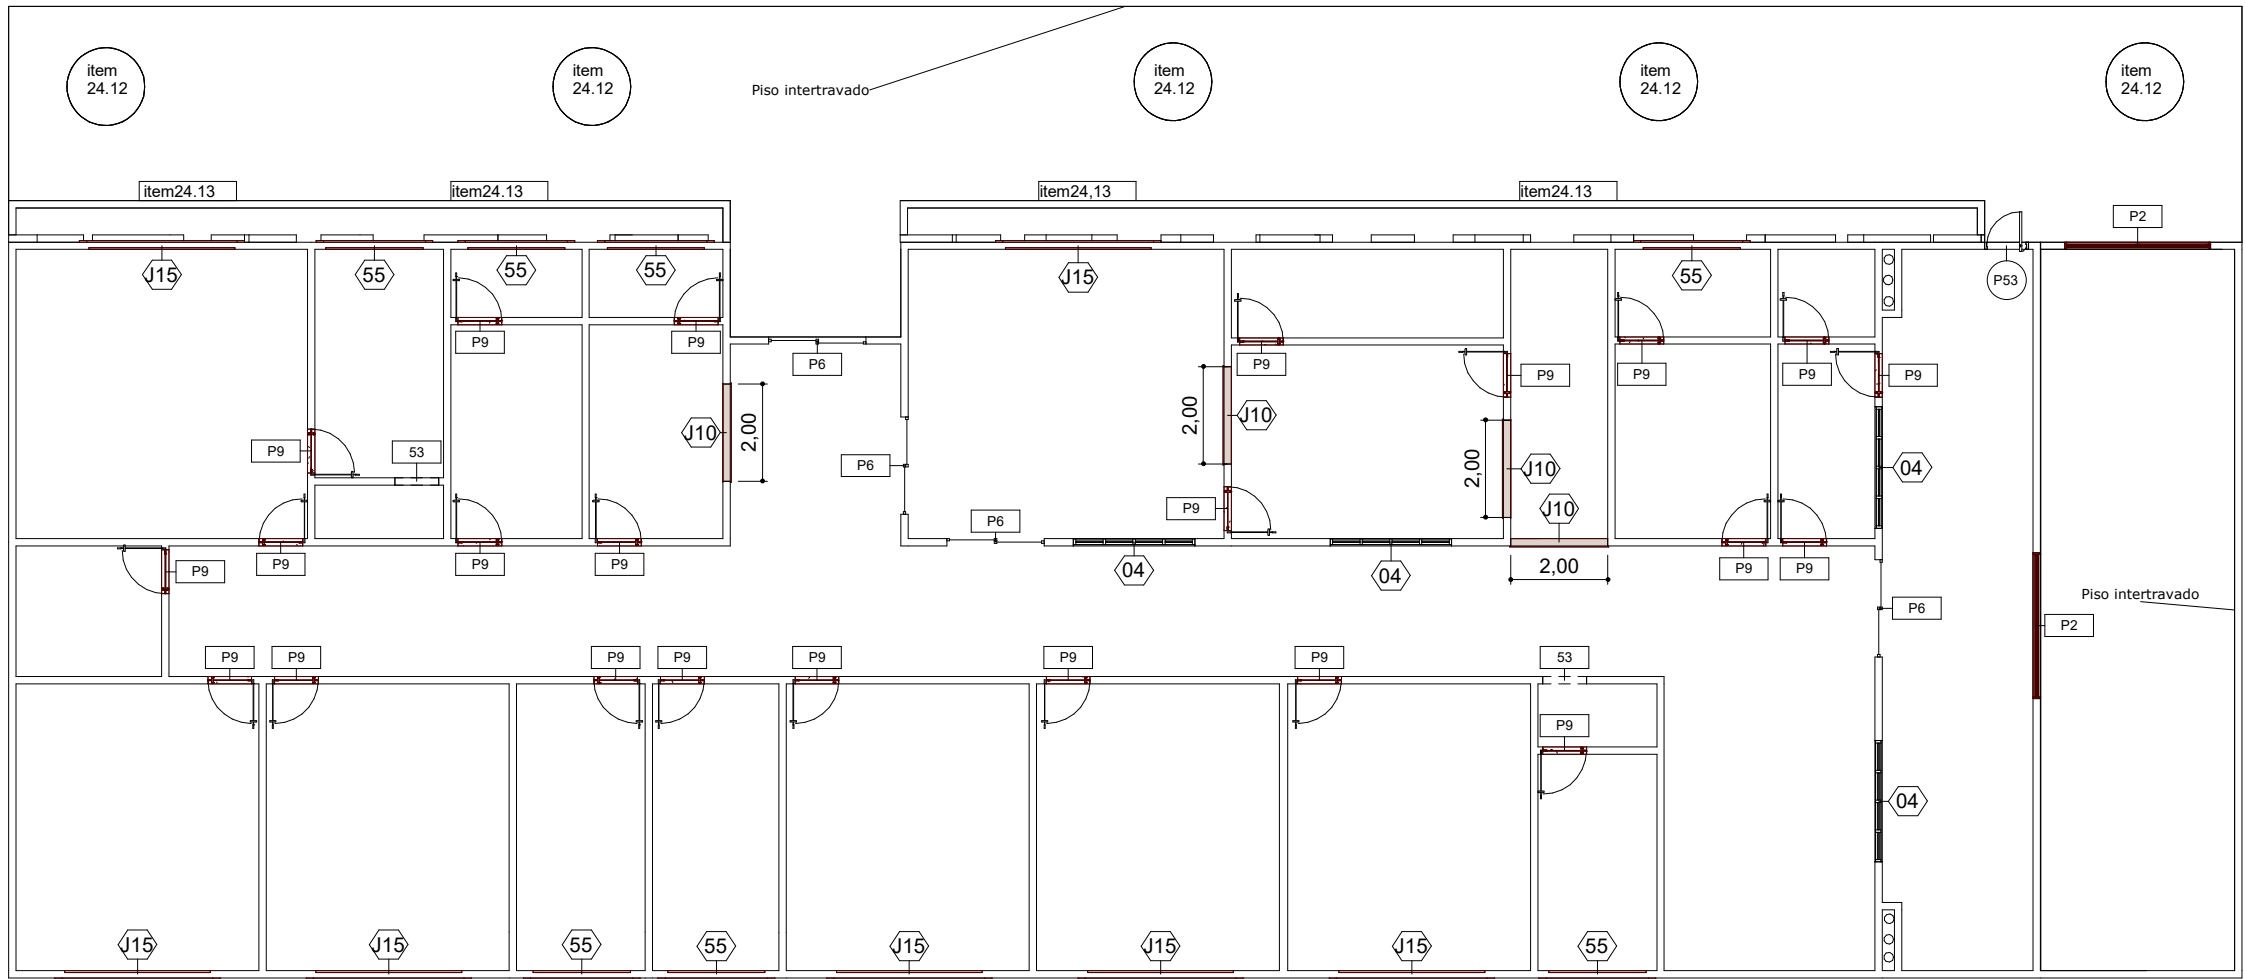


1 PLANTA BAIXA
1 : 100

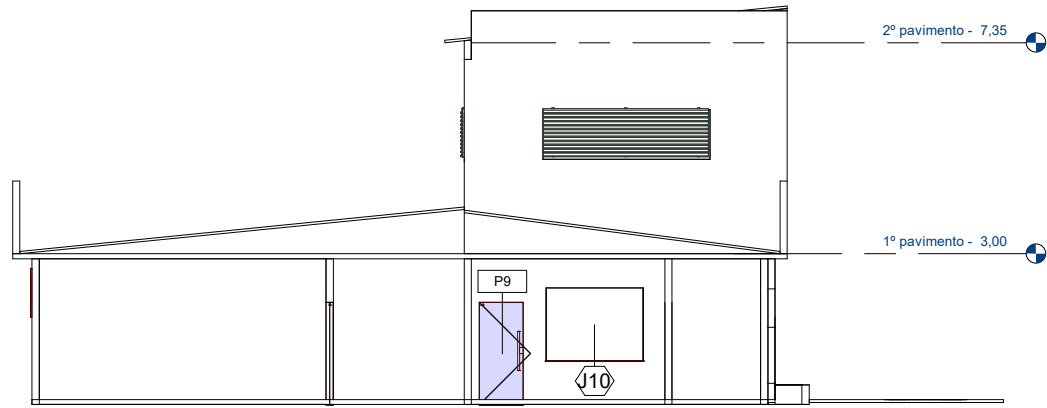

4 Corte 3
1 : 100

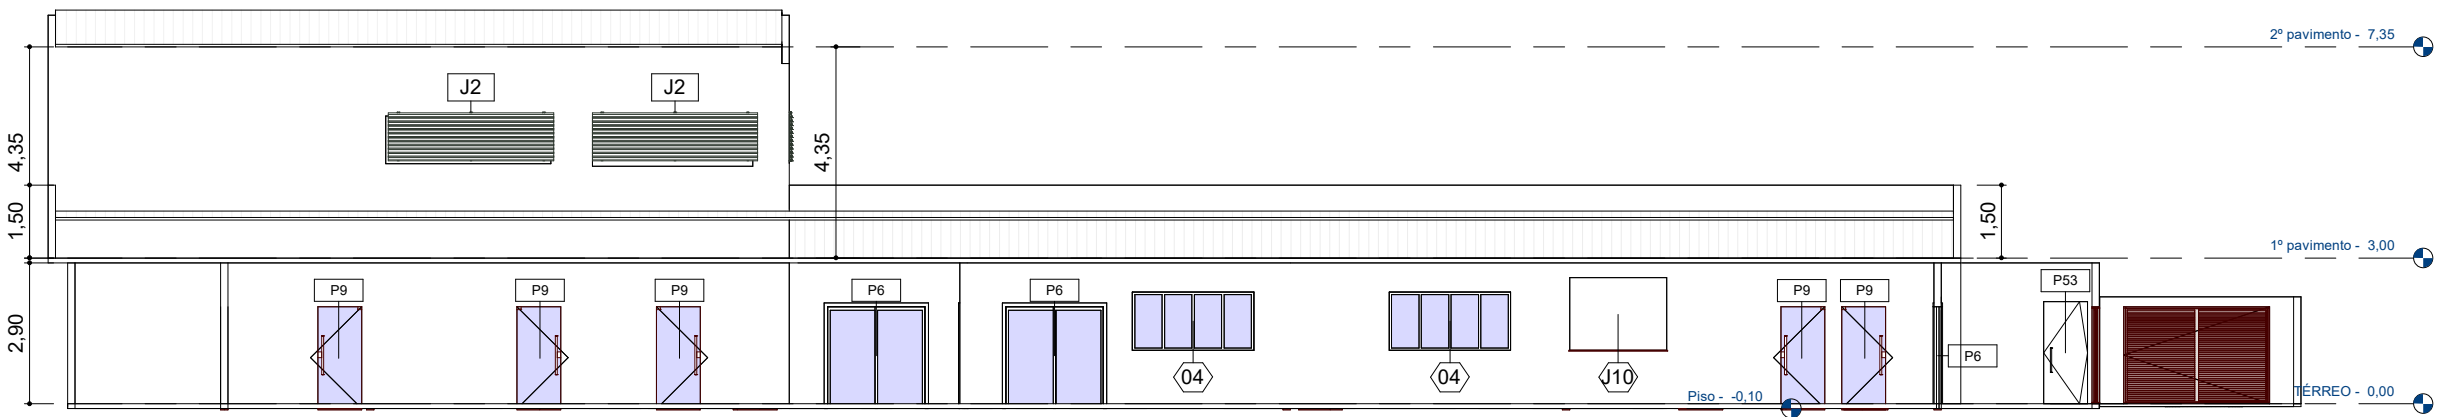

2 Corte 1
1 : 100

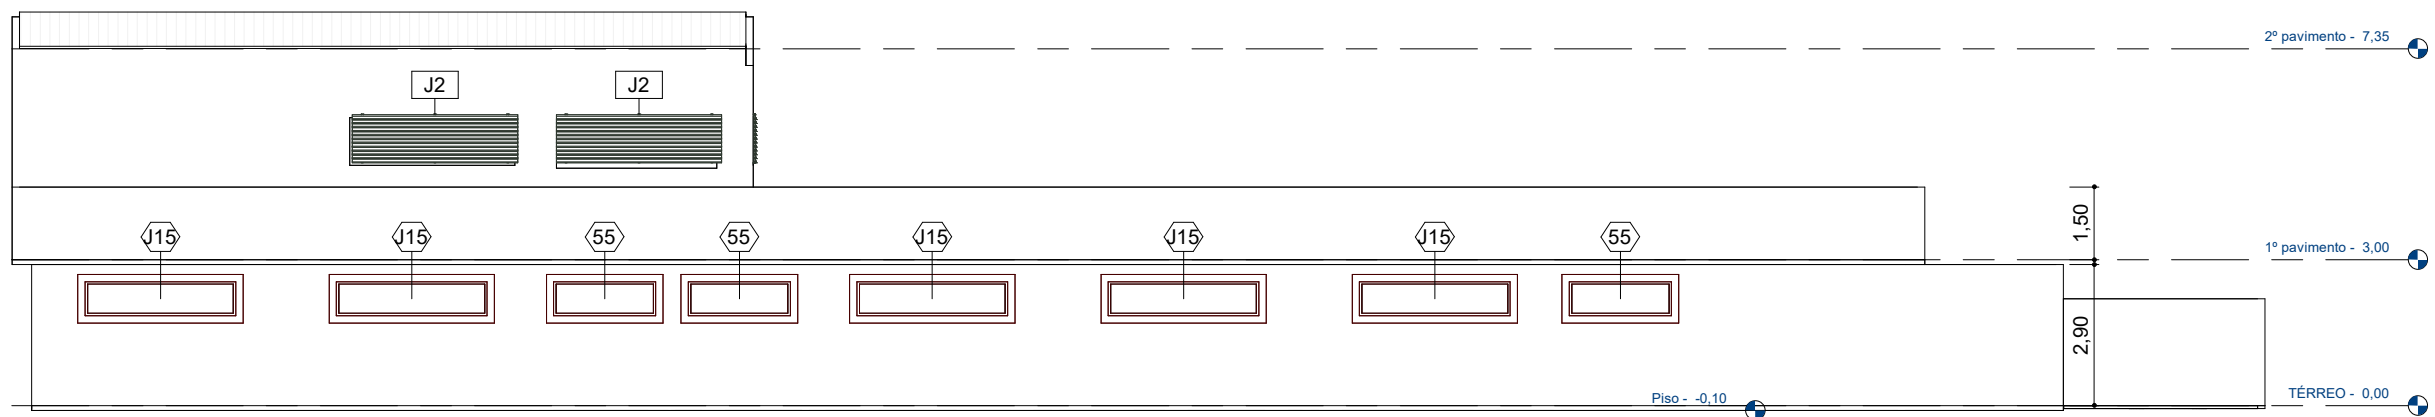

3 Corte 2
1 : 100

QUADRO DE JANELAS				
Item	Dimensões			Tipo
	Larg.	Alt.	Pei.	
04	2,50	1,20		CORRER / 04 FOLHAS
55	2,00	0,60		BASCULANTE
J10	2,00	1,50		Bancada
J15	3,00	0,60		BASCULANTE

QUADRO DE PORTAS		
Nº	Dimensões	
	Larg.	Altura
53	0,90	2,10
P2	3,00	2,00
P6	2,00	2,10
P9	0,90	2,10
P53	0,90	2,10

Carimbo:

Projeto Arquitetônico			
Conteúdo	Planta baixa, Cortes, Situação e Cobertura, 3D, Fachada		Data: 08/06/2026
Assinaturas	Proprietário :	Responsavel Tecnico :	
	Prefeitura Municipal de São Geraldo Representante : Walmir Rocha Lopes CNPJ:18.137.935/0001-80	HANNAH ALVES BRAYNER PEREGRINO ARQUITETA E URBANISTA CAU nº A312293-0	
Endereço	Rua Vereadora Terezinha Silva Araujo, Monte Celeste		
Notas	Escala indicada em cada desenho	Unidade utilizada: Metros	Área Total : 739,10 m²