




1 Corte 4
1 : 100

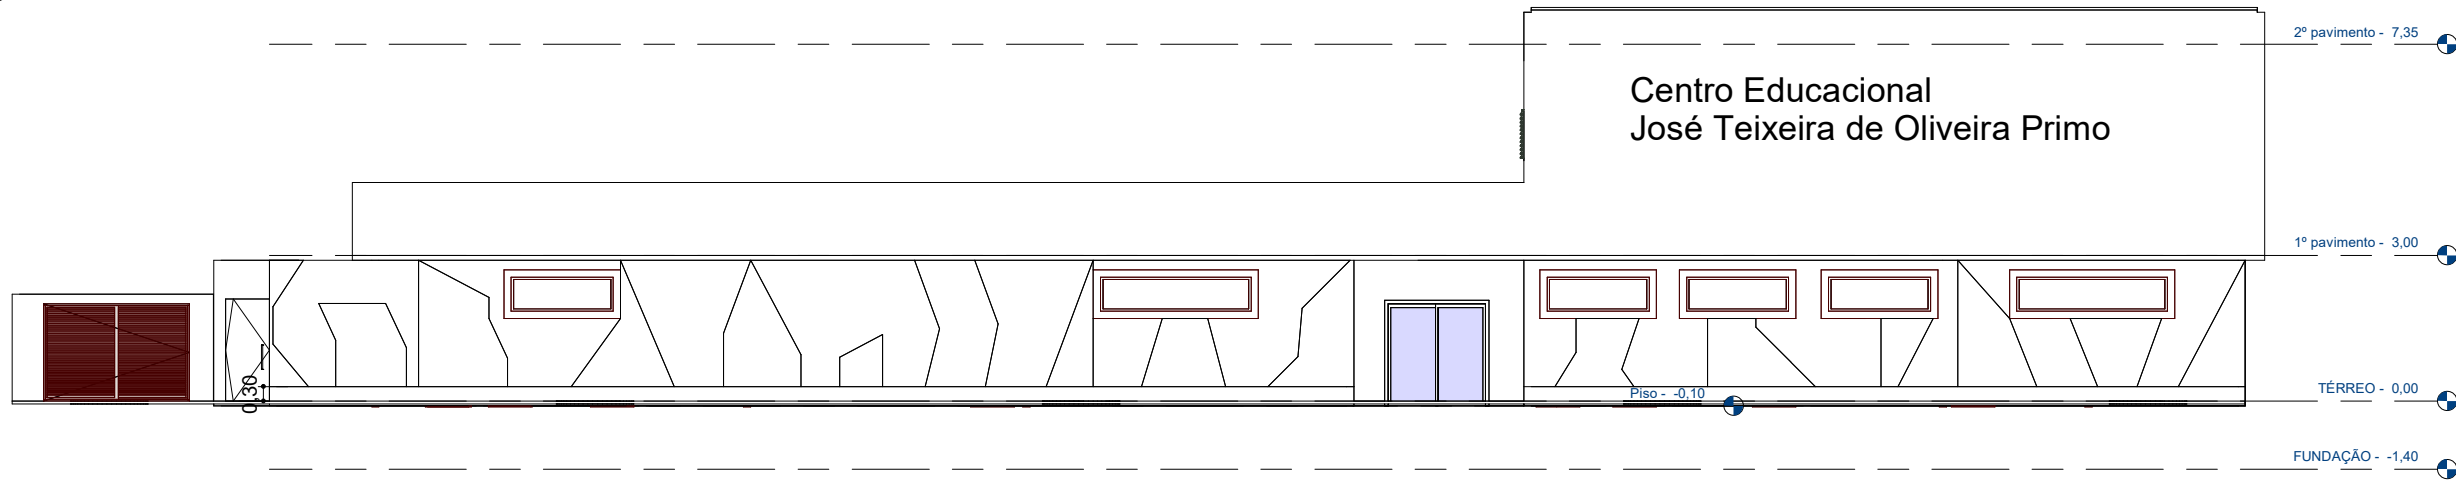

3 Corte 5
1 : 100

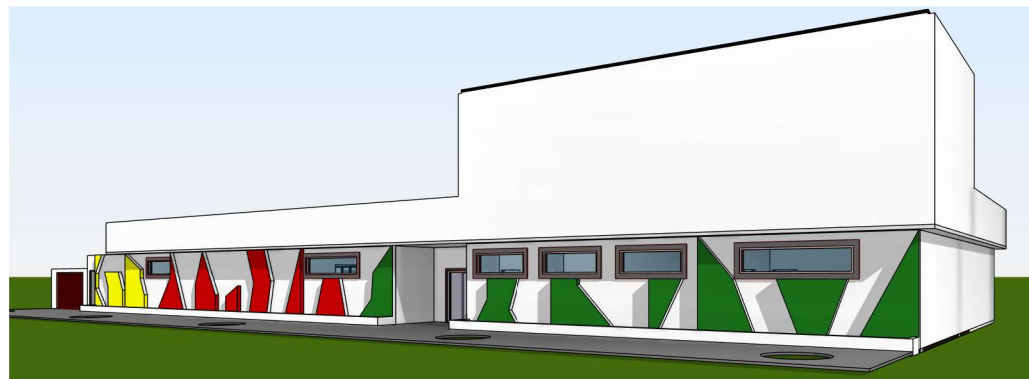

4 Vista 3D 3

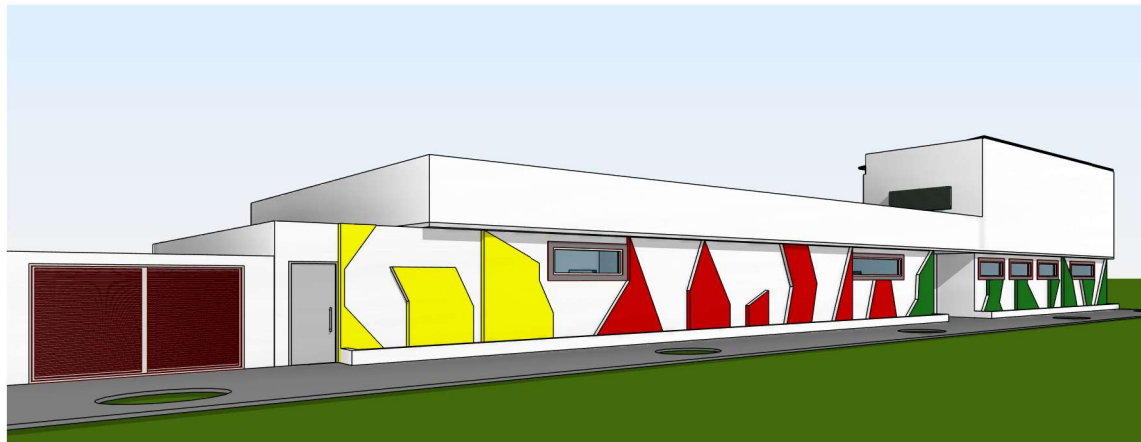

2 Vista 3D 2

Tabela da área (Área útil)		
Nome	Área	Nível
Sala 5	29,50 m²	TÉRREO
Sala 4	29,50 m²	TÉRREO
Ban. Masc	15,64 m²	TÉRREO
Ban. Fem	15,34 m²	TÉRREO
Sala 3	29,50 m²	TÉRREO
Sala 2	29,50 m²	TÉRREO
Sala 1	29,50 m²	TÉRREO
Recep.	12,10 m²	TÉRREO
Prof.	11,87 m²	TÉRREO
Refeitório	38,67 m²	TÉRREO
Bergario	35,67 m²	TÉRREO
PCD	8,08 m²	TÉRREO
Fraldário	12,46 m²	TÉRREO
Ban.	3,78 m²	TÉRREO
Ban.	3,84 m²	TÉRREO
Cozinha	22,28 m²	TÉRREO
Copa	12,73 m²	TÉRREO
Vestibular	5,83 m²	TÉRREO
Louça suja	11,90 m²	TÉRREO
Lav.	7,96 m²	TÉRREO
DML	3,63 m²	TÉRREO
Lactário	10,92 m²	TÉRREO
Higienização	3,17 m²	TÉRREO
Deposito	2,89 m²	TÉRREO
Área Livre	26,25 m²	TÉRREO
Descoberto	40,18 m²	TÉRREO
Corredor	109,11 m²	TÉRREO
casa do condicionado	53,33 m²	1º pavimento
Área Hidráulica	40,64 m²	1º pavimento

Carimbo:

Projeto Arquitetônico			
Conteúdo	Planta baixa, Cortes, Situação e Cobertura, 3D, Fachada		Data: 08/06/2026
Assinaturas	Proprietário :	Responsavel Tecnico :	
	Prefeitura Municipal de São Geraldo Representante : Walmir Rocha Lopes CNPJ:18.137.935/0001-80	HANNAH ALVES BRAYNER PEREGRINO ARQUITETA E URBANISTA CAU nº A312293-0	
Endereço	Rua Vereadora Terezinha Silva Araujo, Monte Celeste		
Notas	Escala indicada em cada desenho	Unidade utilizada: Metros	Área Total : 739,10 m²