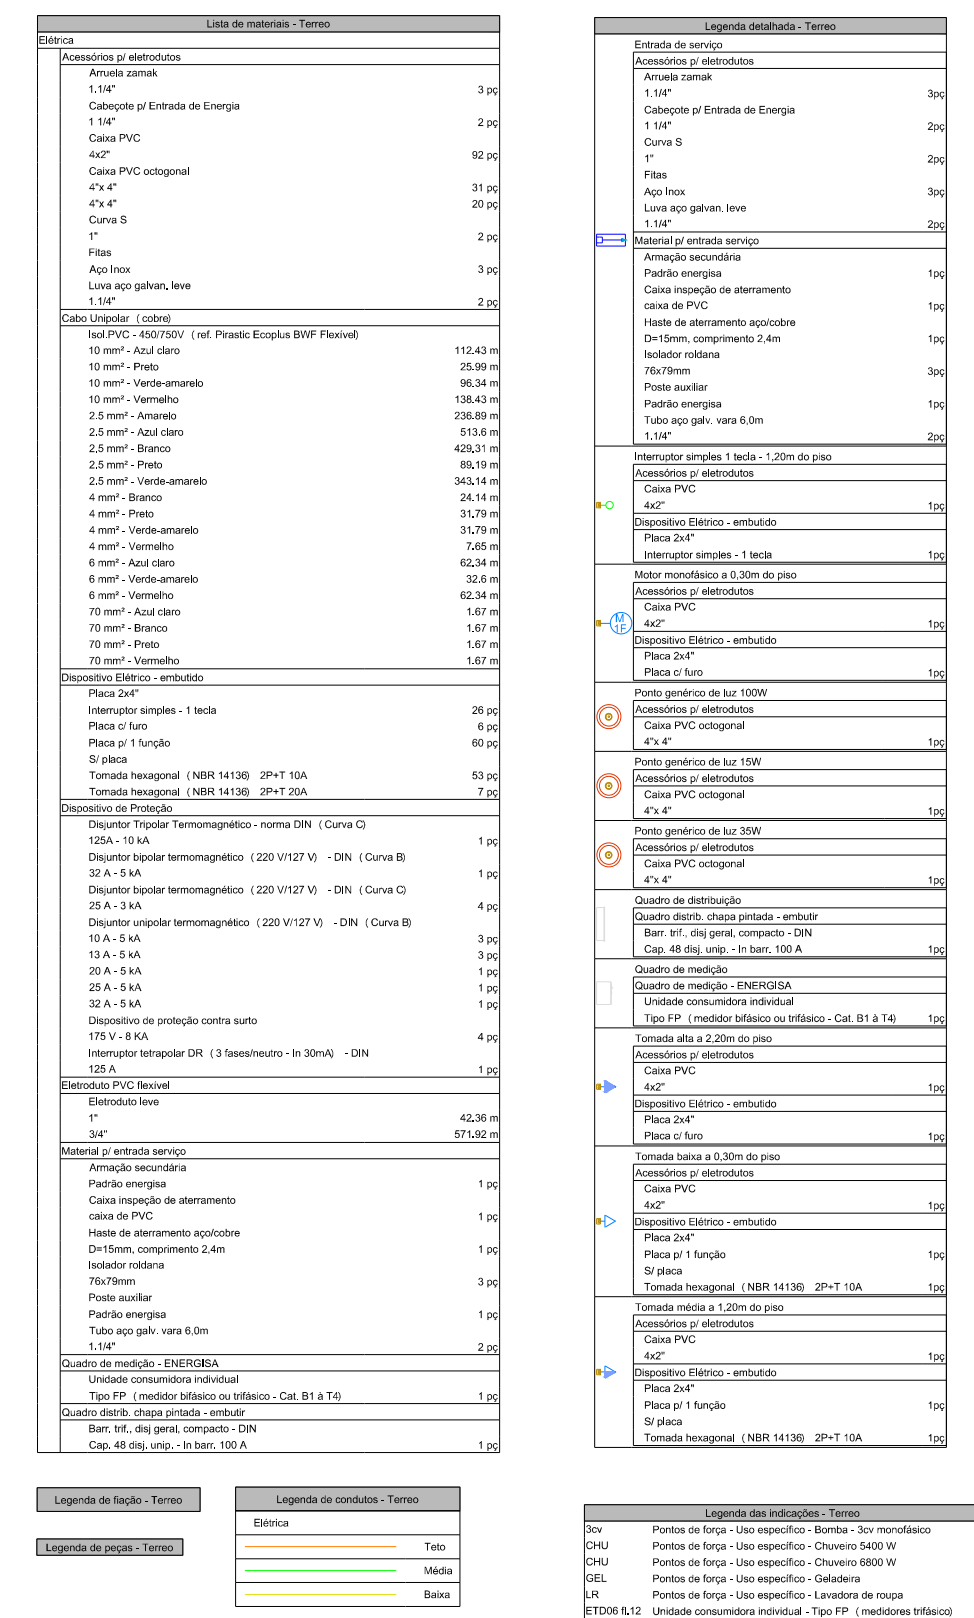


[illegible]

PREFEITURA MUNICIPAL DE SÃO GERALDO				
ENDEREÇO RUA VEREDADORA TEREZINHA SILVA ARAUJO, DISTRITO DE MONTE CELESTE, SÃO GERALDO/MG				
PROPRIETÁRIO: PREFEITURA MUNICIPAL DE SÃO GERALDO REPRESENTANTE: WALMIR ROCHA LOPES CNPJ: 18.137.935/0001-80			RESPONSÁVEL TÉCNICO ALYSSON APARECIDO DE PAULA ENGENHEIRO CIVIL CREA: 457091 MG	
CONTEÚDO: PROJETO ELÉTRICO				
ÁREA ÚTIL: 531,81 m ²	ÁREA CONSTRUÍDA: 739,10 m ²	ÁREA COBERTA: 627,50 m ²	ÁREA ÚTIL DESCOBERTA: 40,18 m ²	
ESCALA: Indicada em desenho		DATA: JUNHO DE 2026		PRANCHA: 1 / 1
			CARIMBO:	