




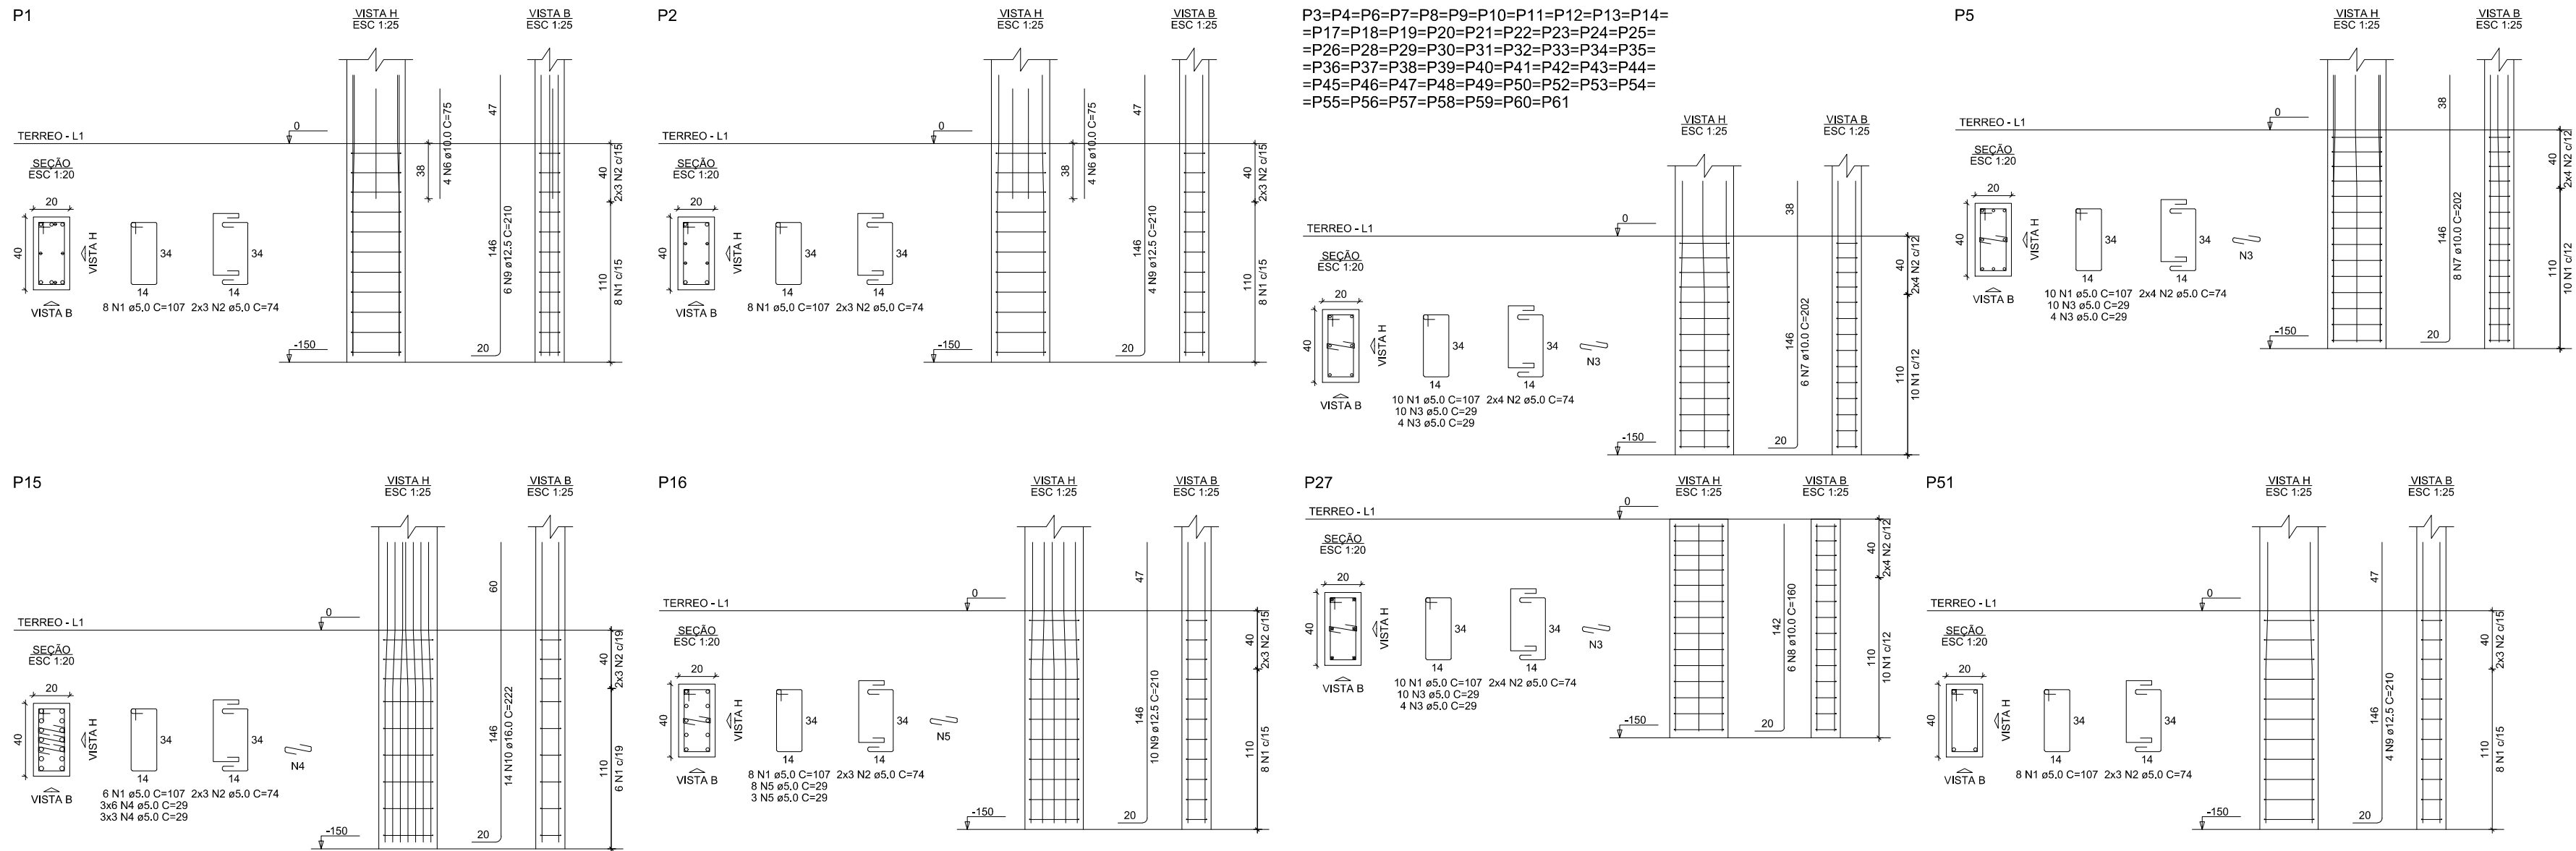

09 PRANCHA DE PILARES - PAV. TÉRREO
Escala: 1/150

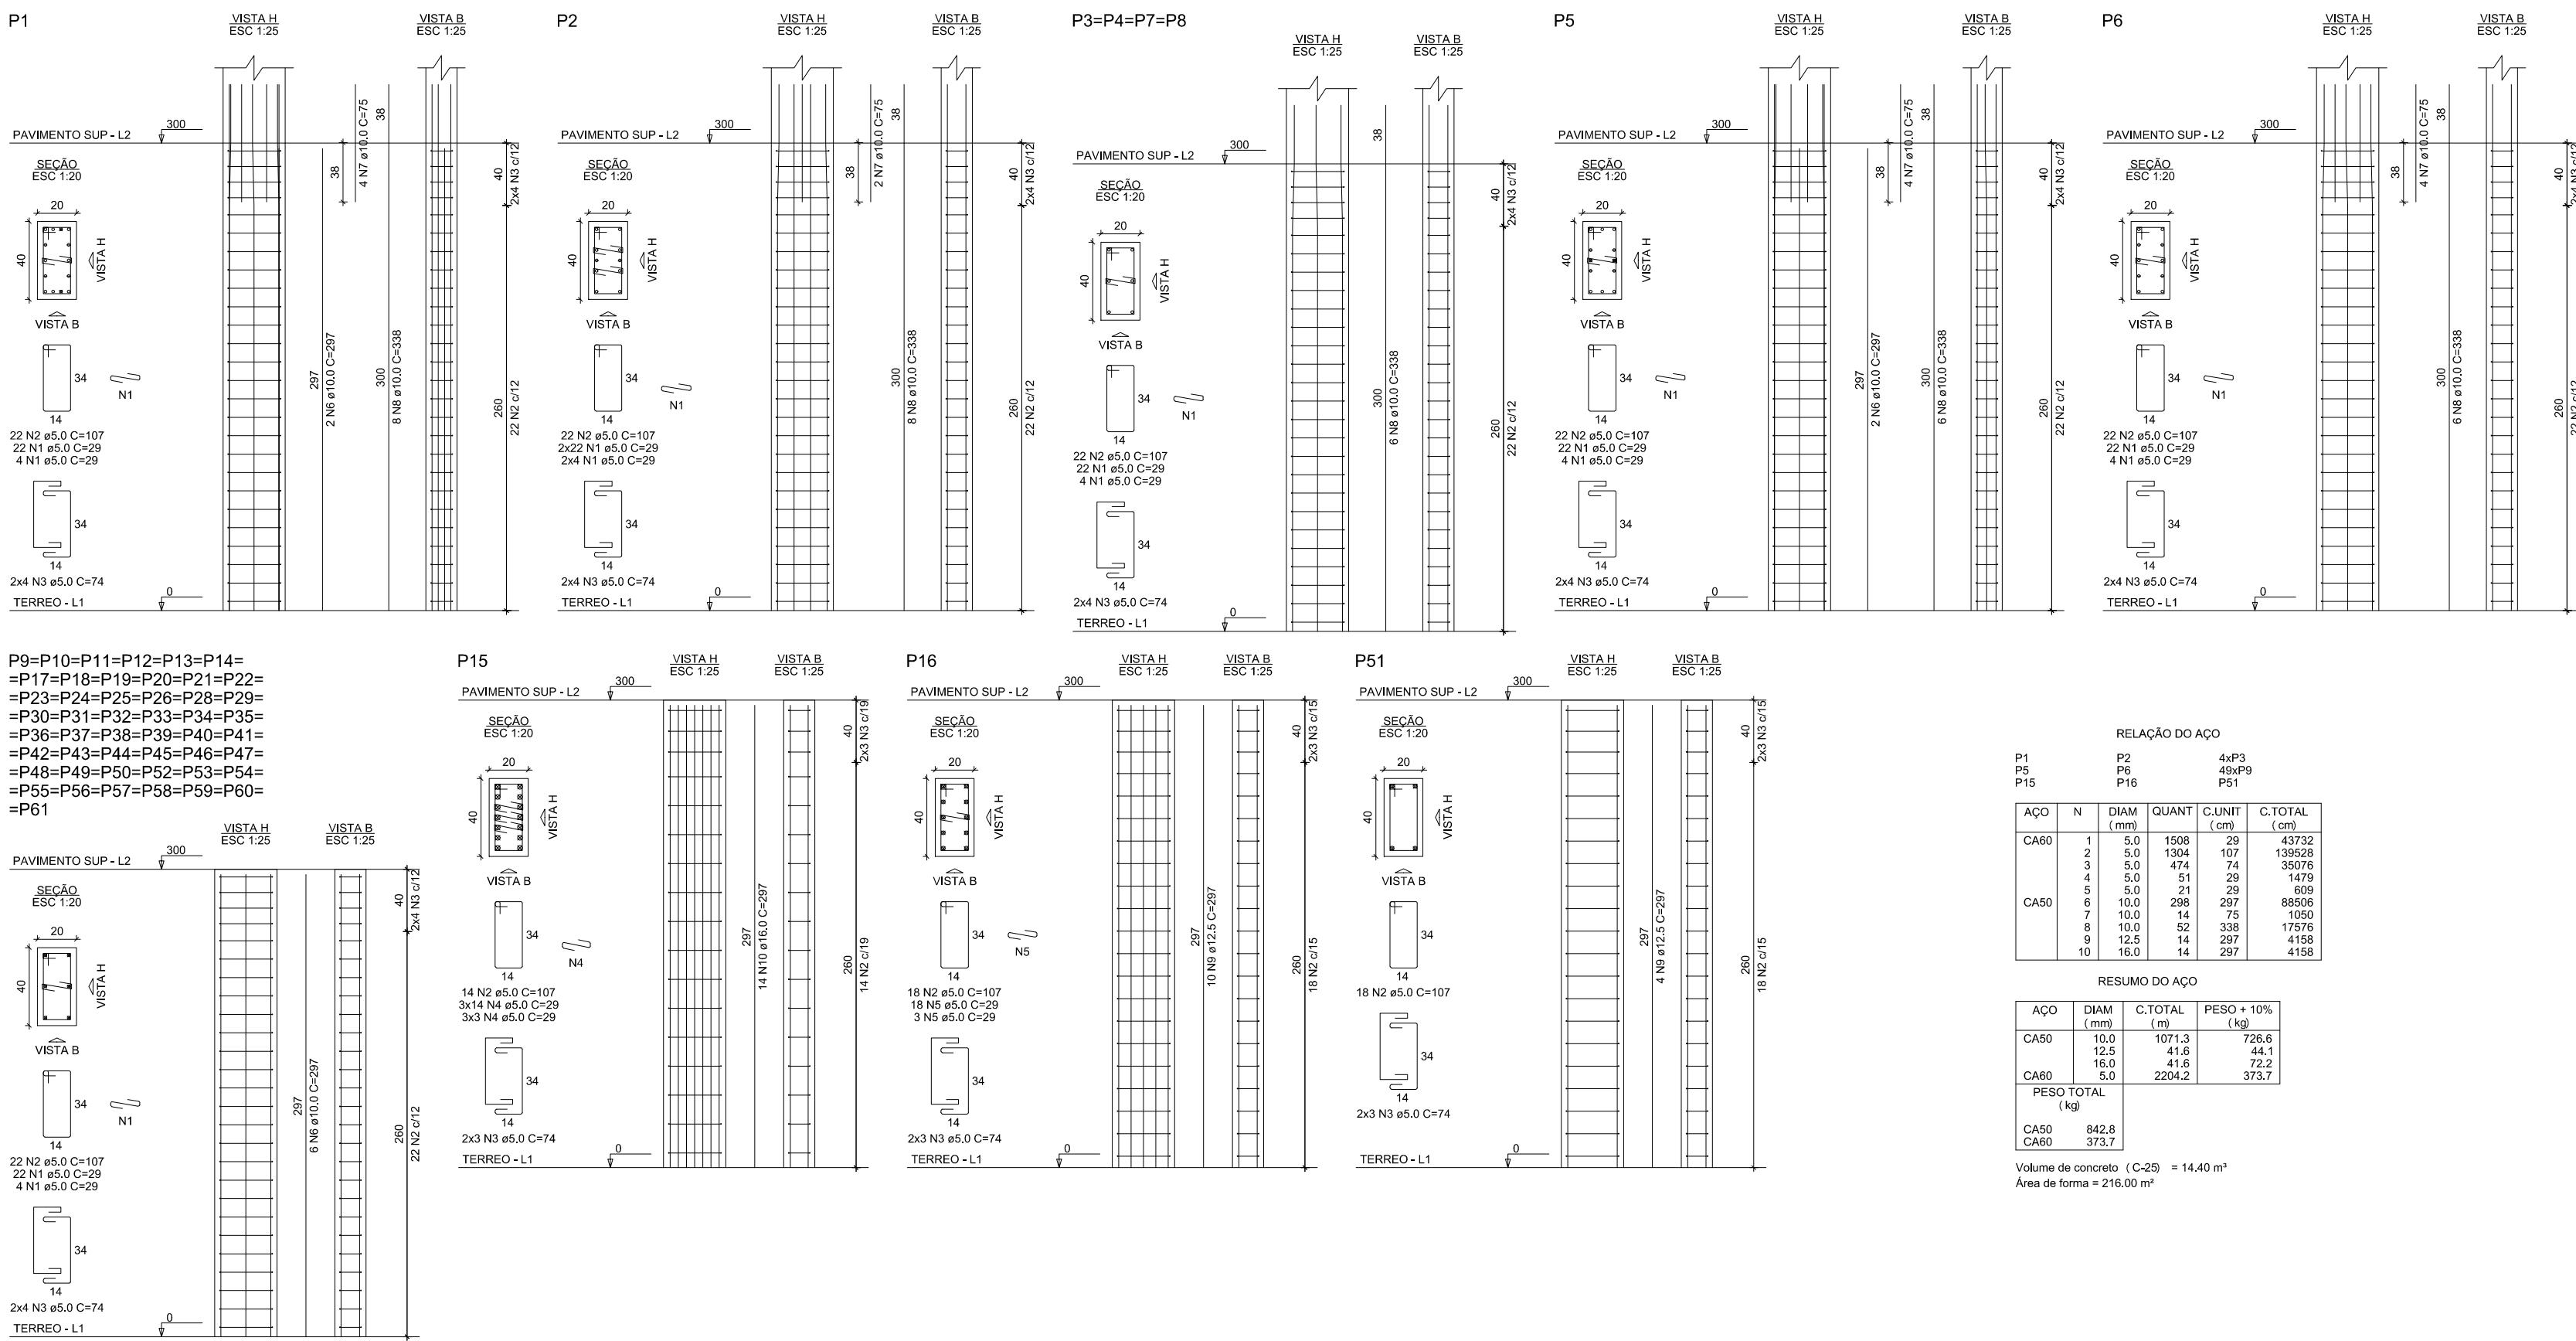

10 PRANCHA DE PILARES - PAV. SUPERIOR
Escala: 1/150

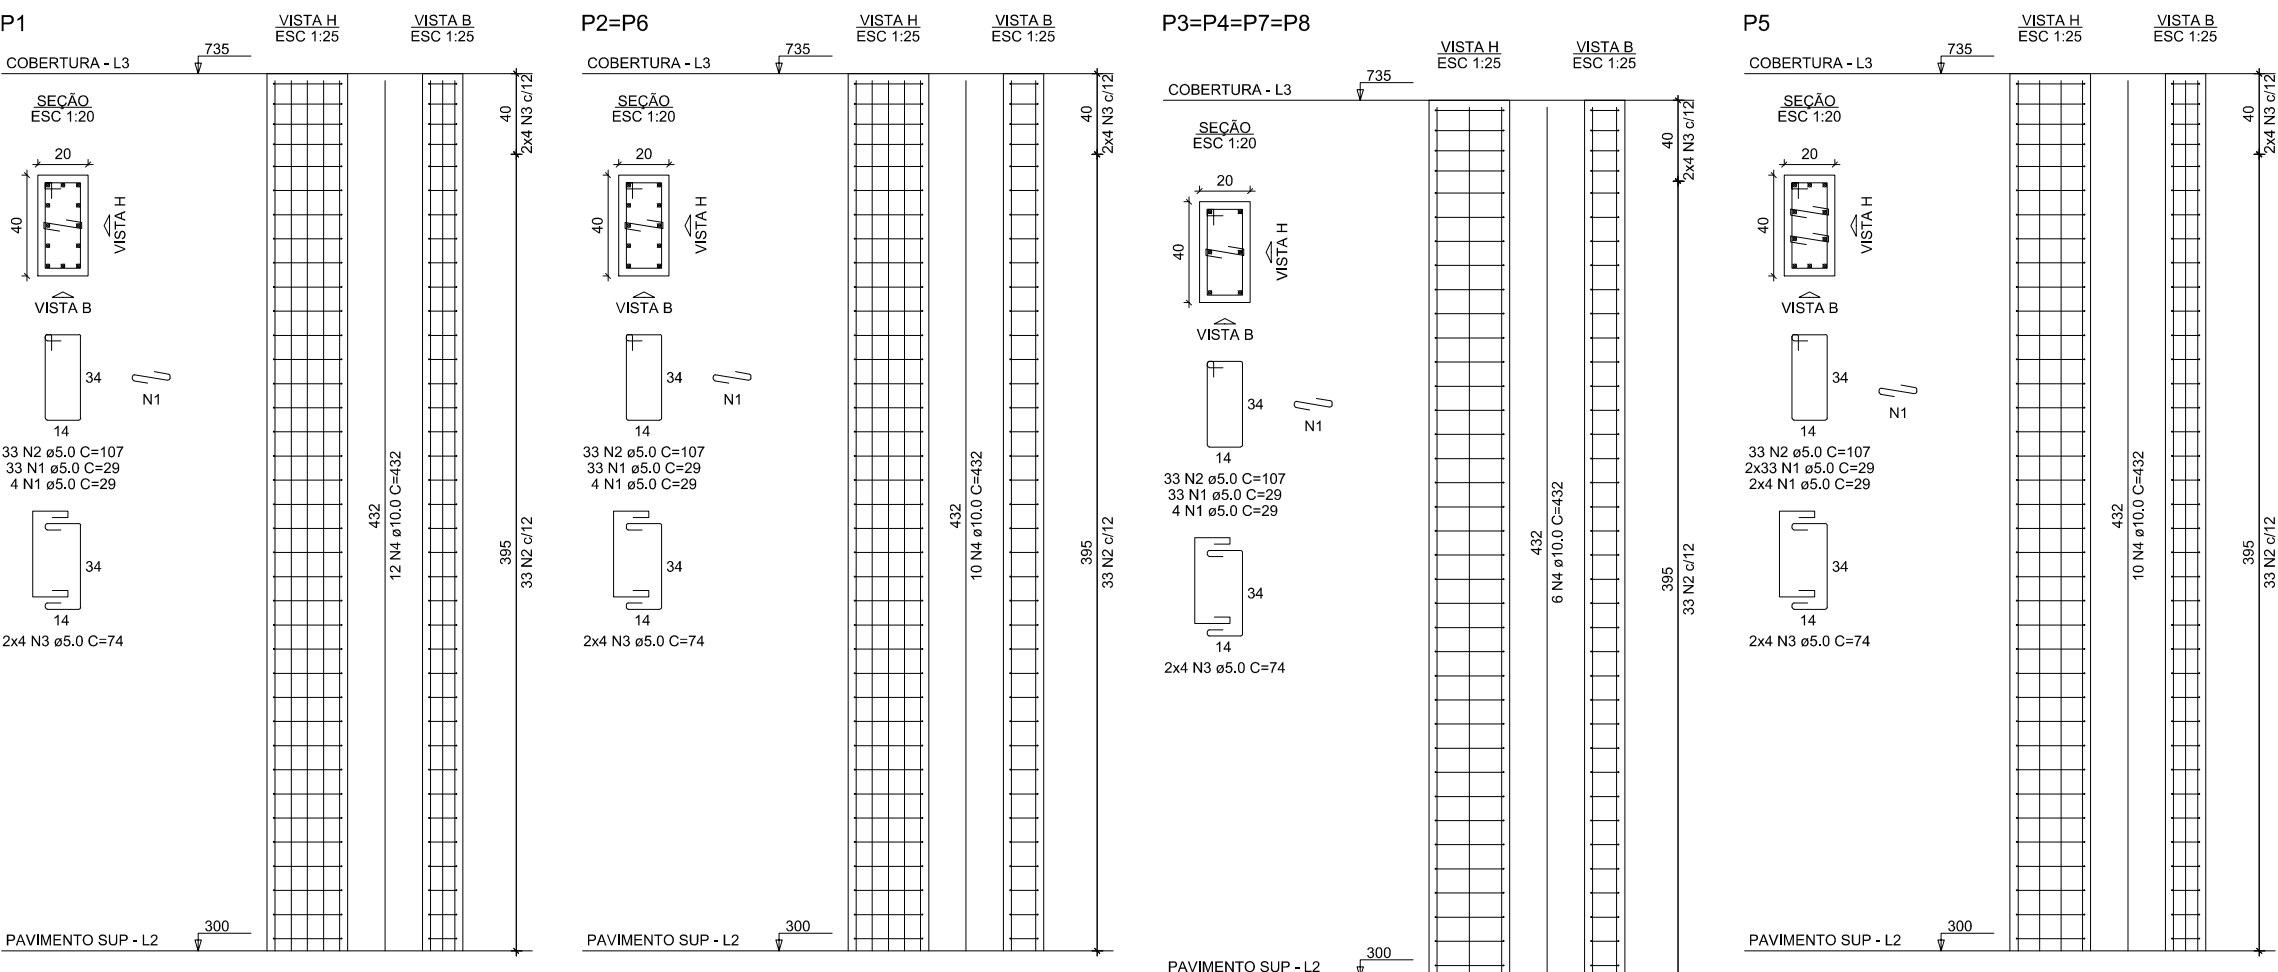

11 PRANCHA DE PILARES - PAV. COBERTURA
Escala: 1/150

PREFEITURA MUNICIPAL DE SÃO GERALDO			
ENDEREÇO RUA VEREADORA TEREZINHA SILVA ARAUJO, DISTRITO DE MONTE CELESTE, SÃO GERALDO/MG			
PROPRIETÁRIO: PREFEITURA MUNICIPAL DE SÃO GERALDO REPRESENTANTE: WALMIR ROCHA LOPES CNPJ: 18.137.935/0001-80		RESPONSÁVEL TÉCNICO ALYSSON APARECIDO DE PAULA ENGENHEIRO CIVIL CREA: 457091 MG	
CONTEÚDO: PROJETO ESTRUTURAL - PRANCHA DE PILARES (TÉRREO, SUPERIOR E COBERTURA)			
ÁREA ÚTIL: 531,81 m²	ÁREA CONSTRUÍDA: 739,10 m²	ÁREA COBERTA: 627,50 m²	ÁREA ÚTIL DESCOBERTA: 40,18 m²
ESCALA: Indicada em desenho		DATA: JUNHO DE 2026	PRANCHA: 5/9
		CARIMBO:	