


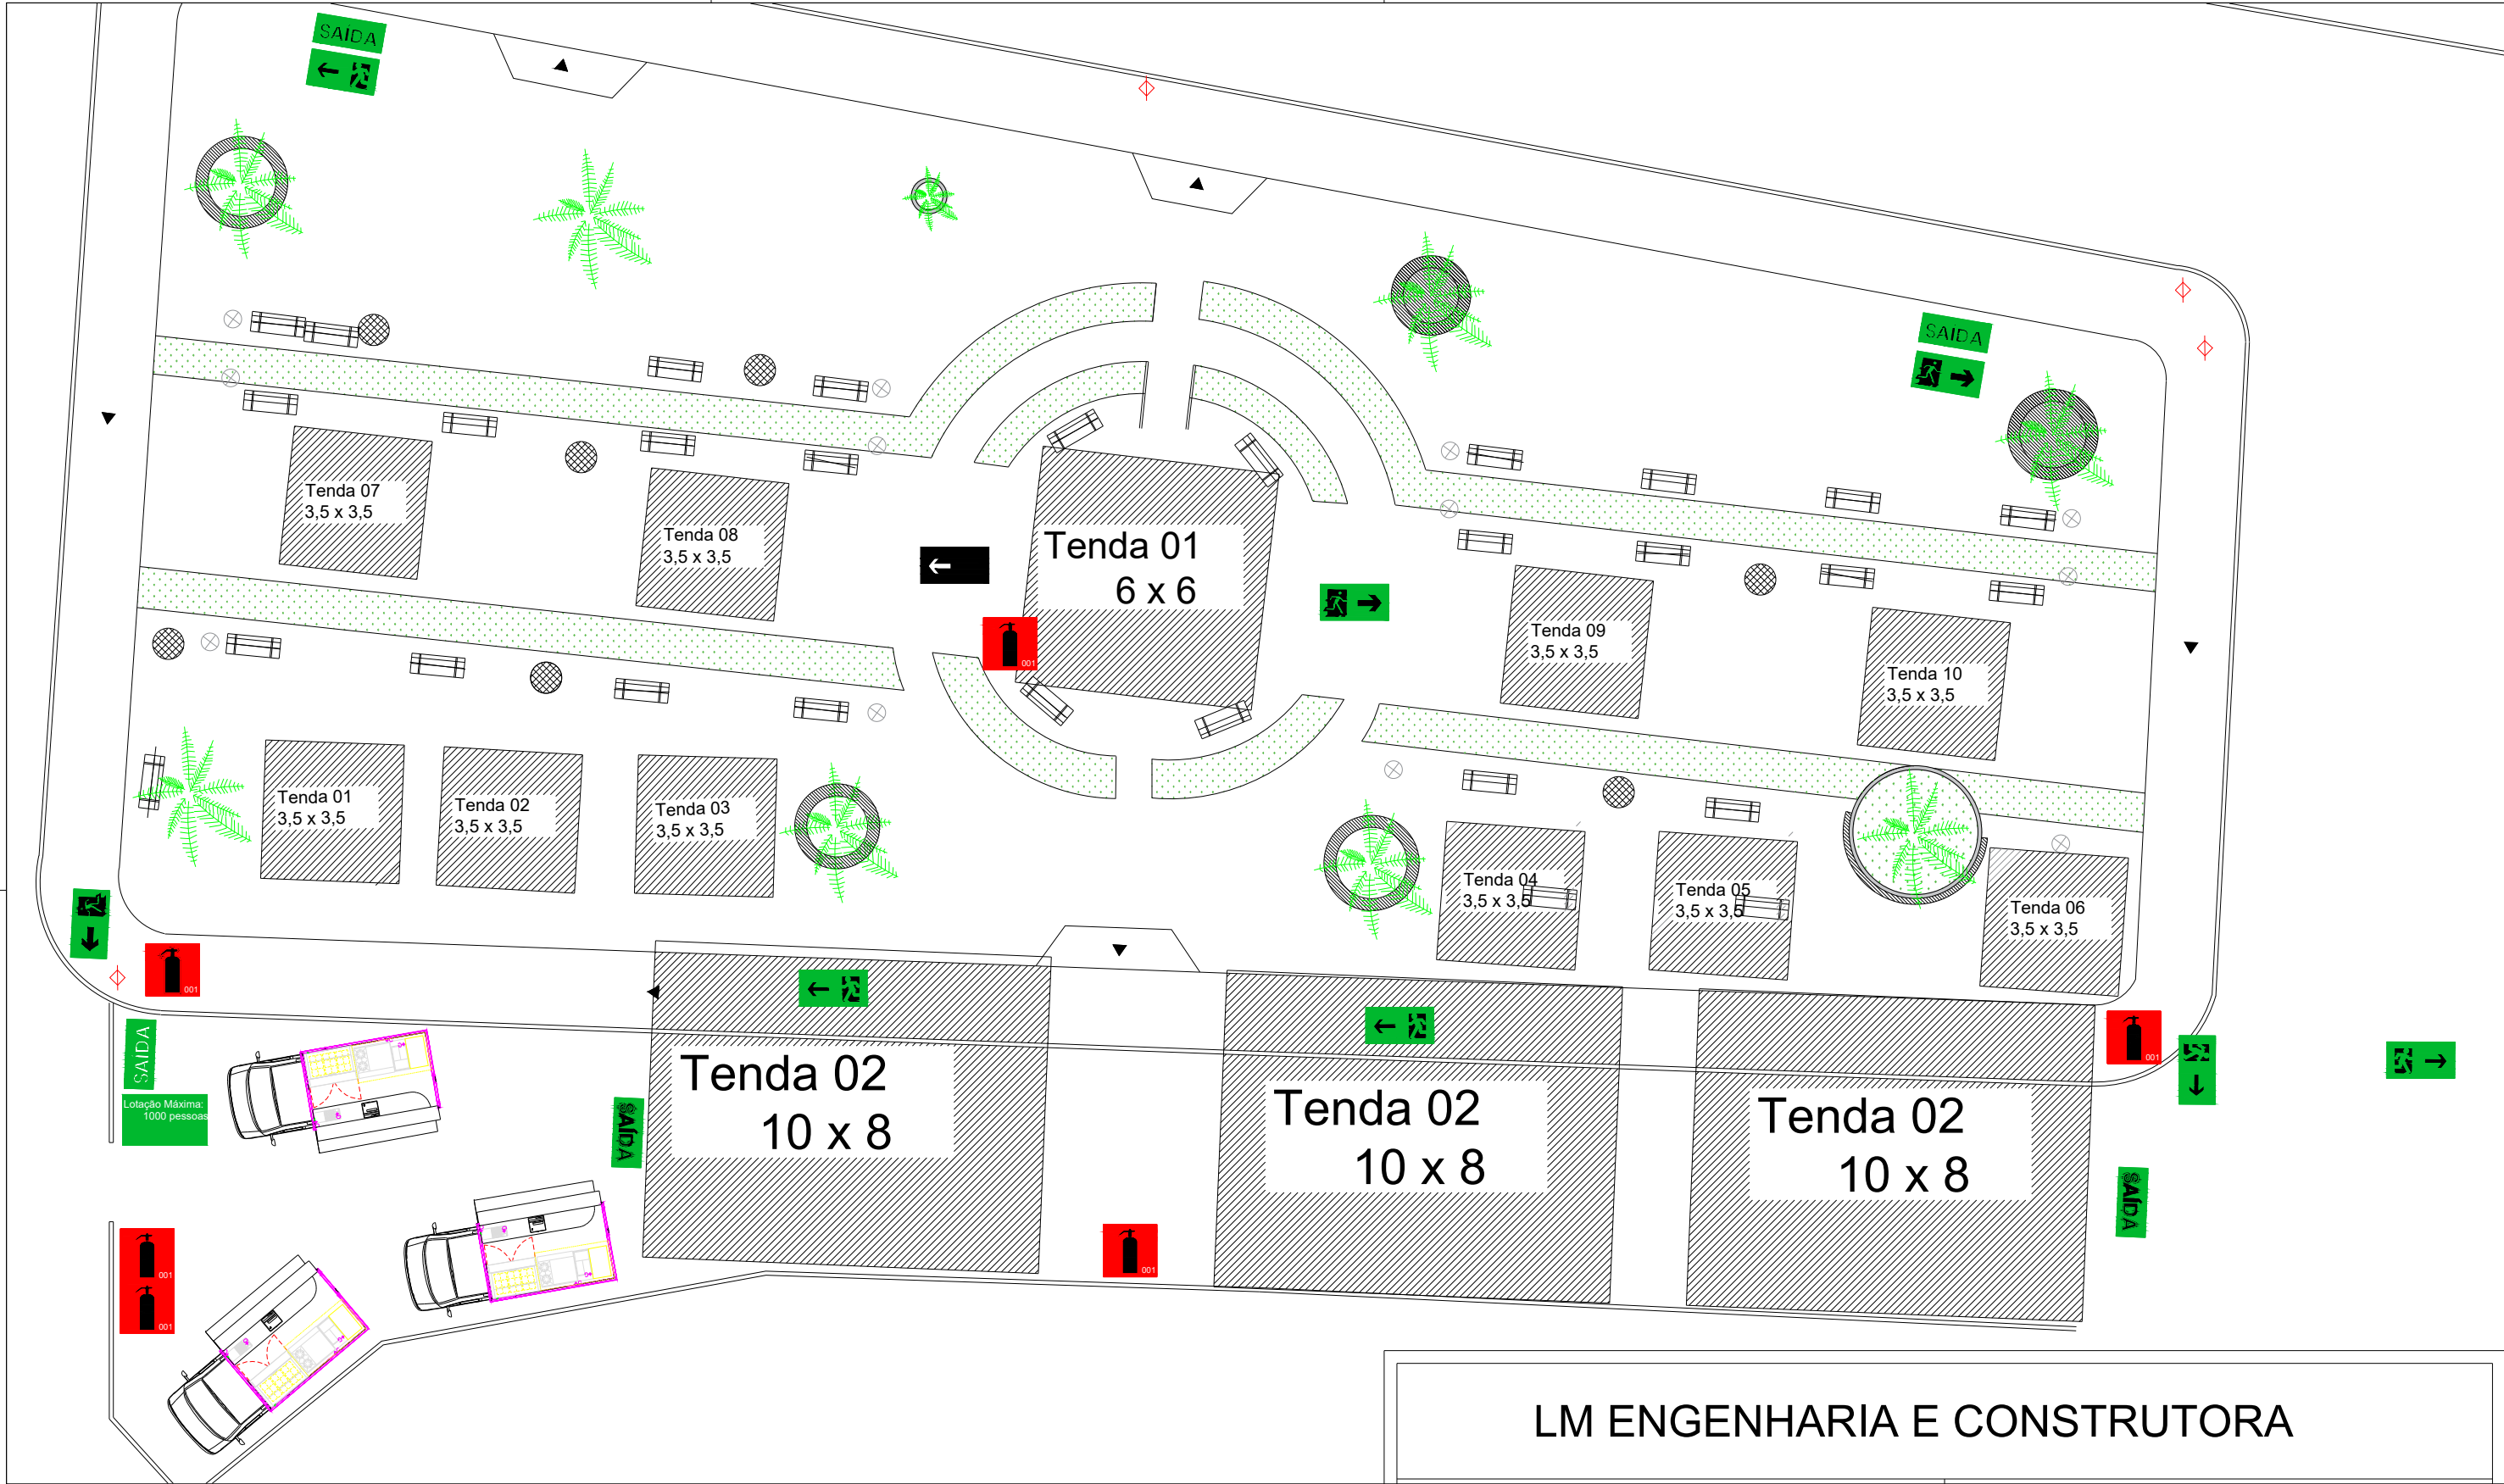

LM ENGENHARIA E CONSTRUTORA

CLIENTE:		RESPONSÁVEL TÉCNICO:	
Walmir Rocha Lopes Prefeitura Municipal de São Geraldo CNPJ: 18.137.935/0001-80		Renan Medeiro Penna Engenheiro Civil CREA: MG 208.418/D	
ENDEREÇO:		Praça Raul Soares	
CONTEÚDO:		Projeto de combate a incêndio e pânico	
ESCALA:		UNIDADE:	ÁREA TOTAL:
Indicada em cada desenho		Metros	xxm²