


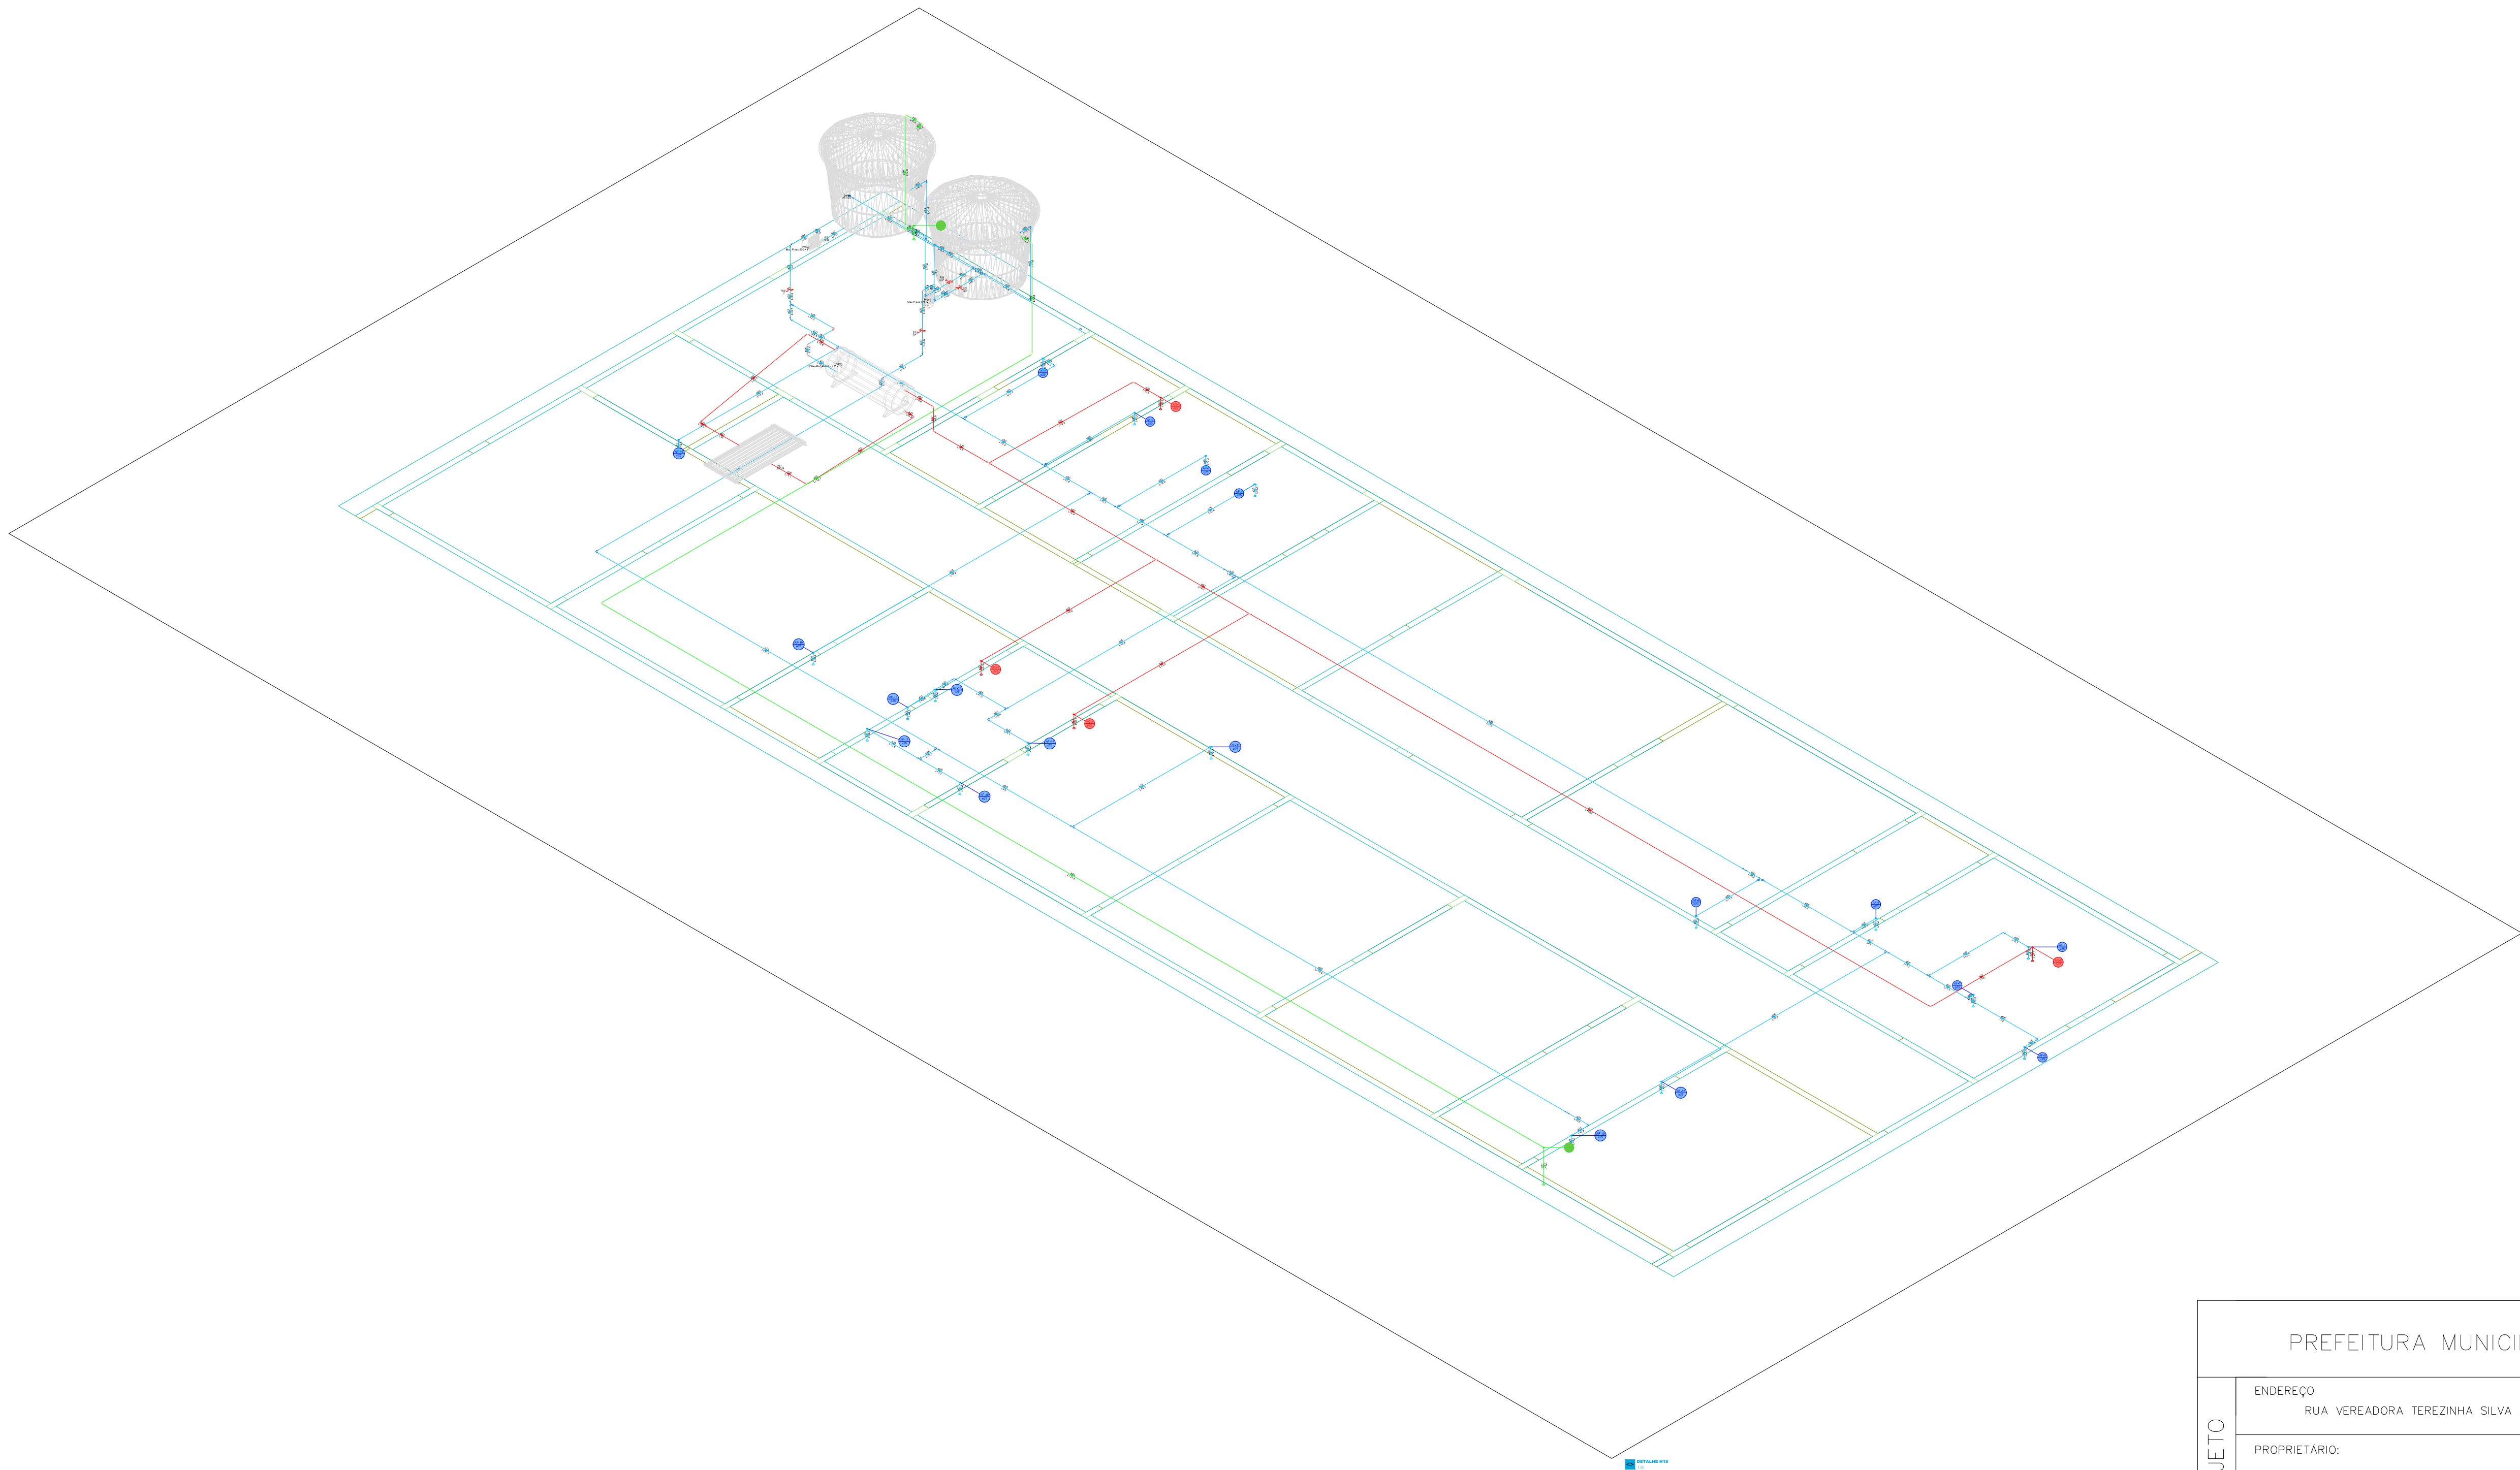

DADOS DO PROJETO

PREFEITURA MUNICIPAL DE SÃO GERALDO			
ENDEREÇO RUA VEREADORA TEREZINHA SILVA ARAUJO, DISTRITO DE MONTE CELESTE, SÃO GERALDO/MG			
PROPRIETÁRIO: ----- PREFEITURA MUNICIPAL DE SÃO GERALDO REPRESENTANTE: WALMIR ROCHA LOPES CNPJ: 18.137.935/0001-80		RESPONSÁVEL TÉCNICO ----- ALYSSON APARECIDO DE PAULA ENGENHEIRO CIVIL CREA: 457091 MG	
CONTEÚDO: PROJETO HIDRÁULICO			
ÁREA ÚTIL: 531,81 m²	ÁREA CONSTRUÍDA: 739,10 m²	ÁREA COBERTA: 627,50 m²	ÁREA ÚTIL DESCOBERTA: 40,18 m²
ESCALA: Indicada em desenho	DATA: JUNHO DE 2026	PRANCHA: 1 / 1	
		CARIMBO:	