



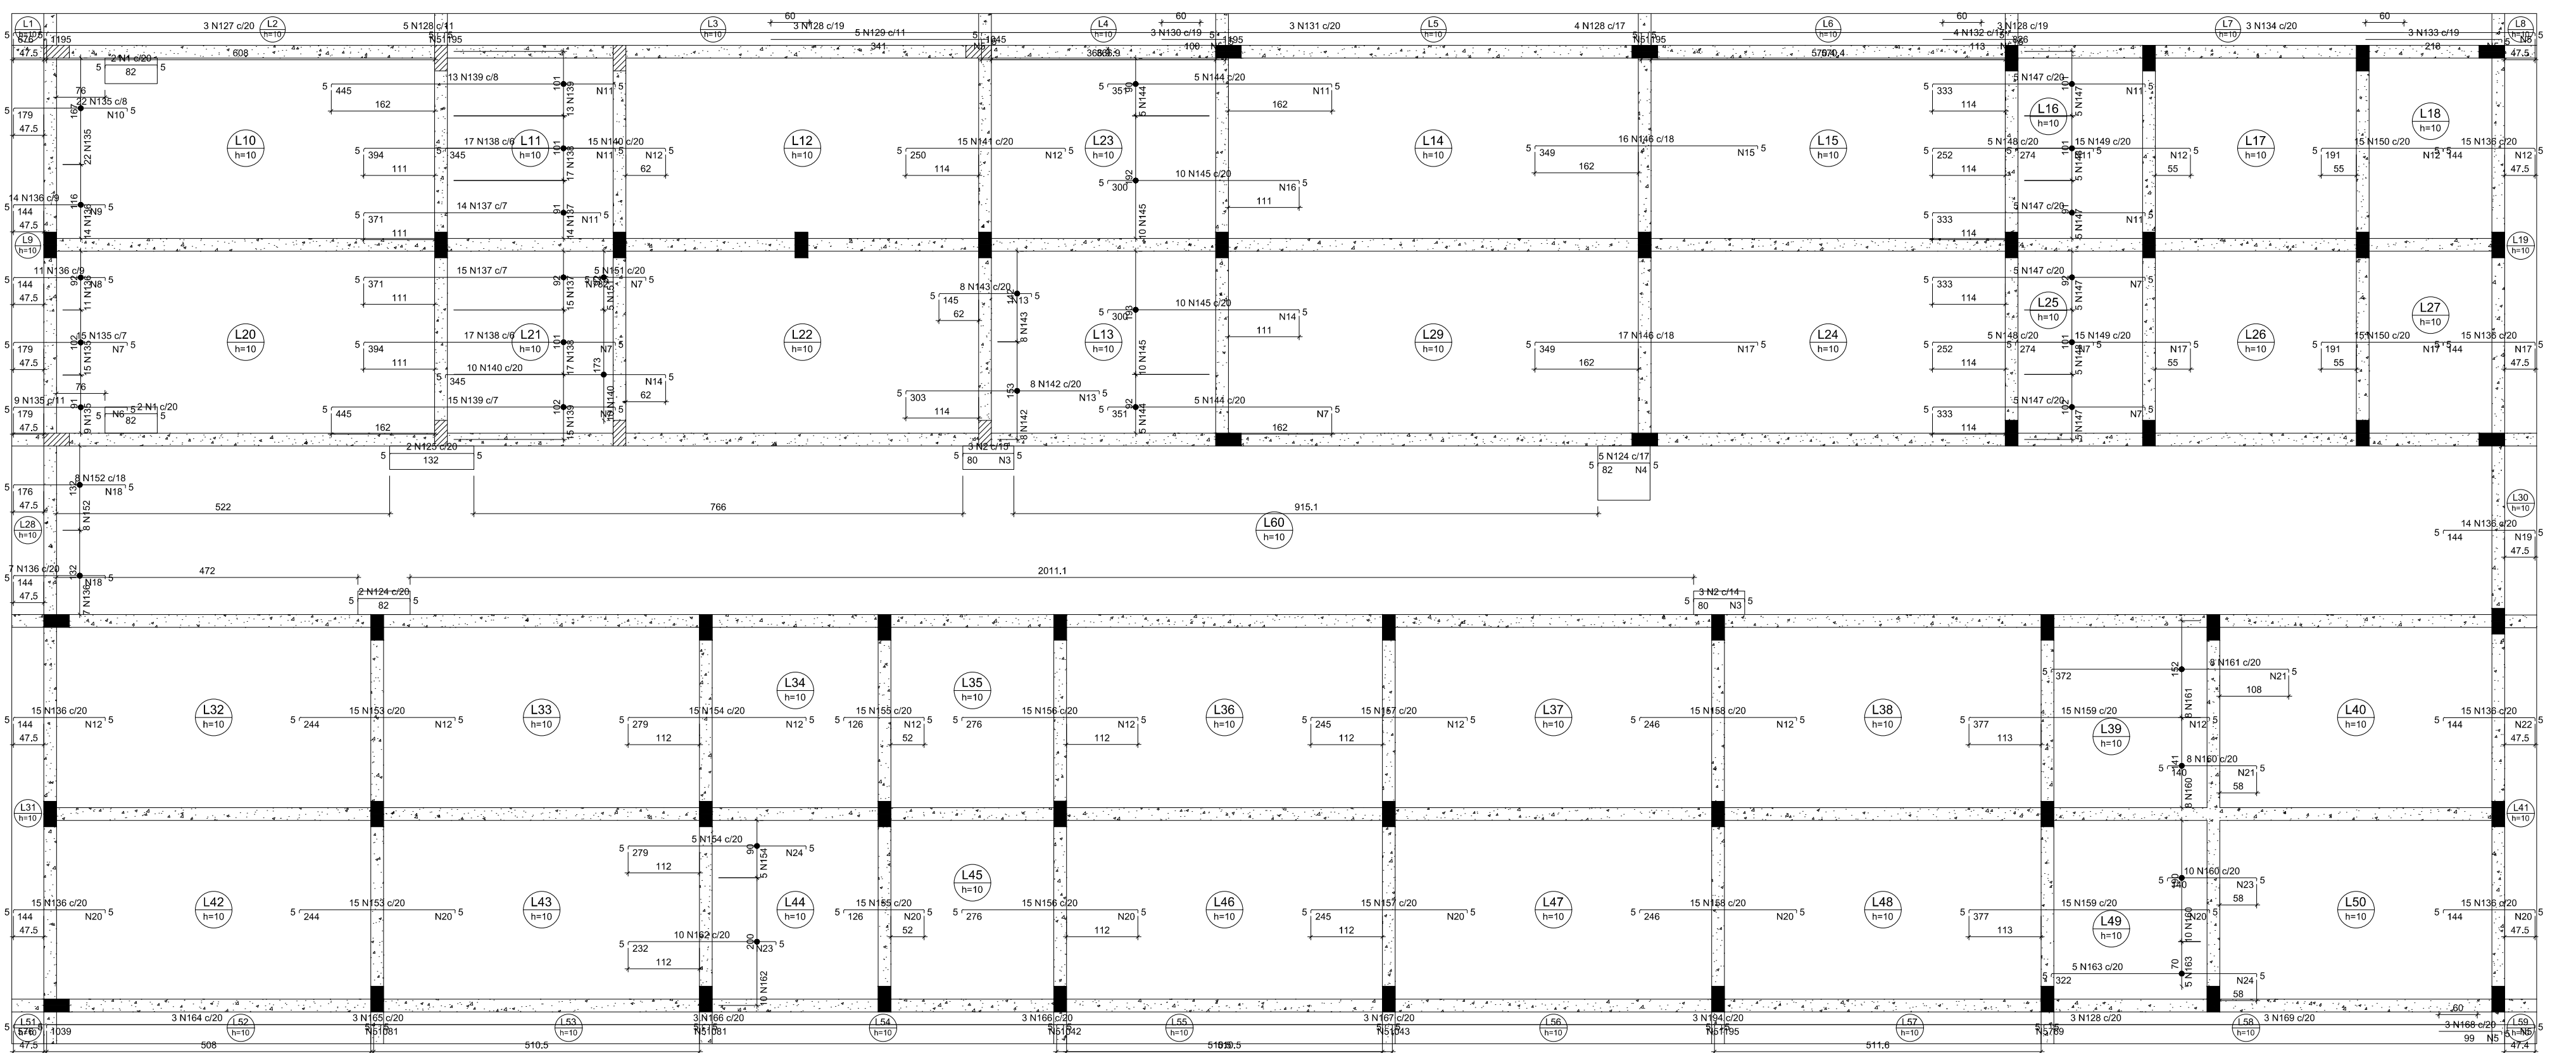


04 ARMAÇÃO NEGATIVA DAS LAJES - PAV. SUPERIOR (EIXO X)
Escala: 1/150

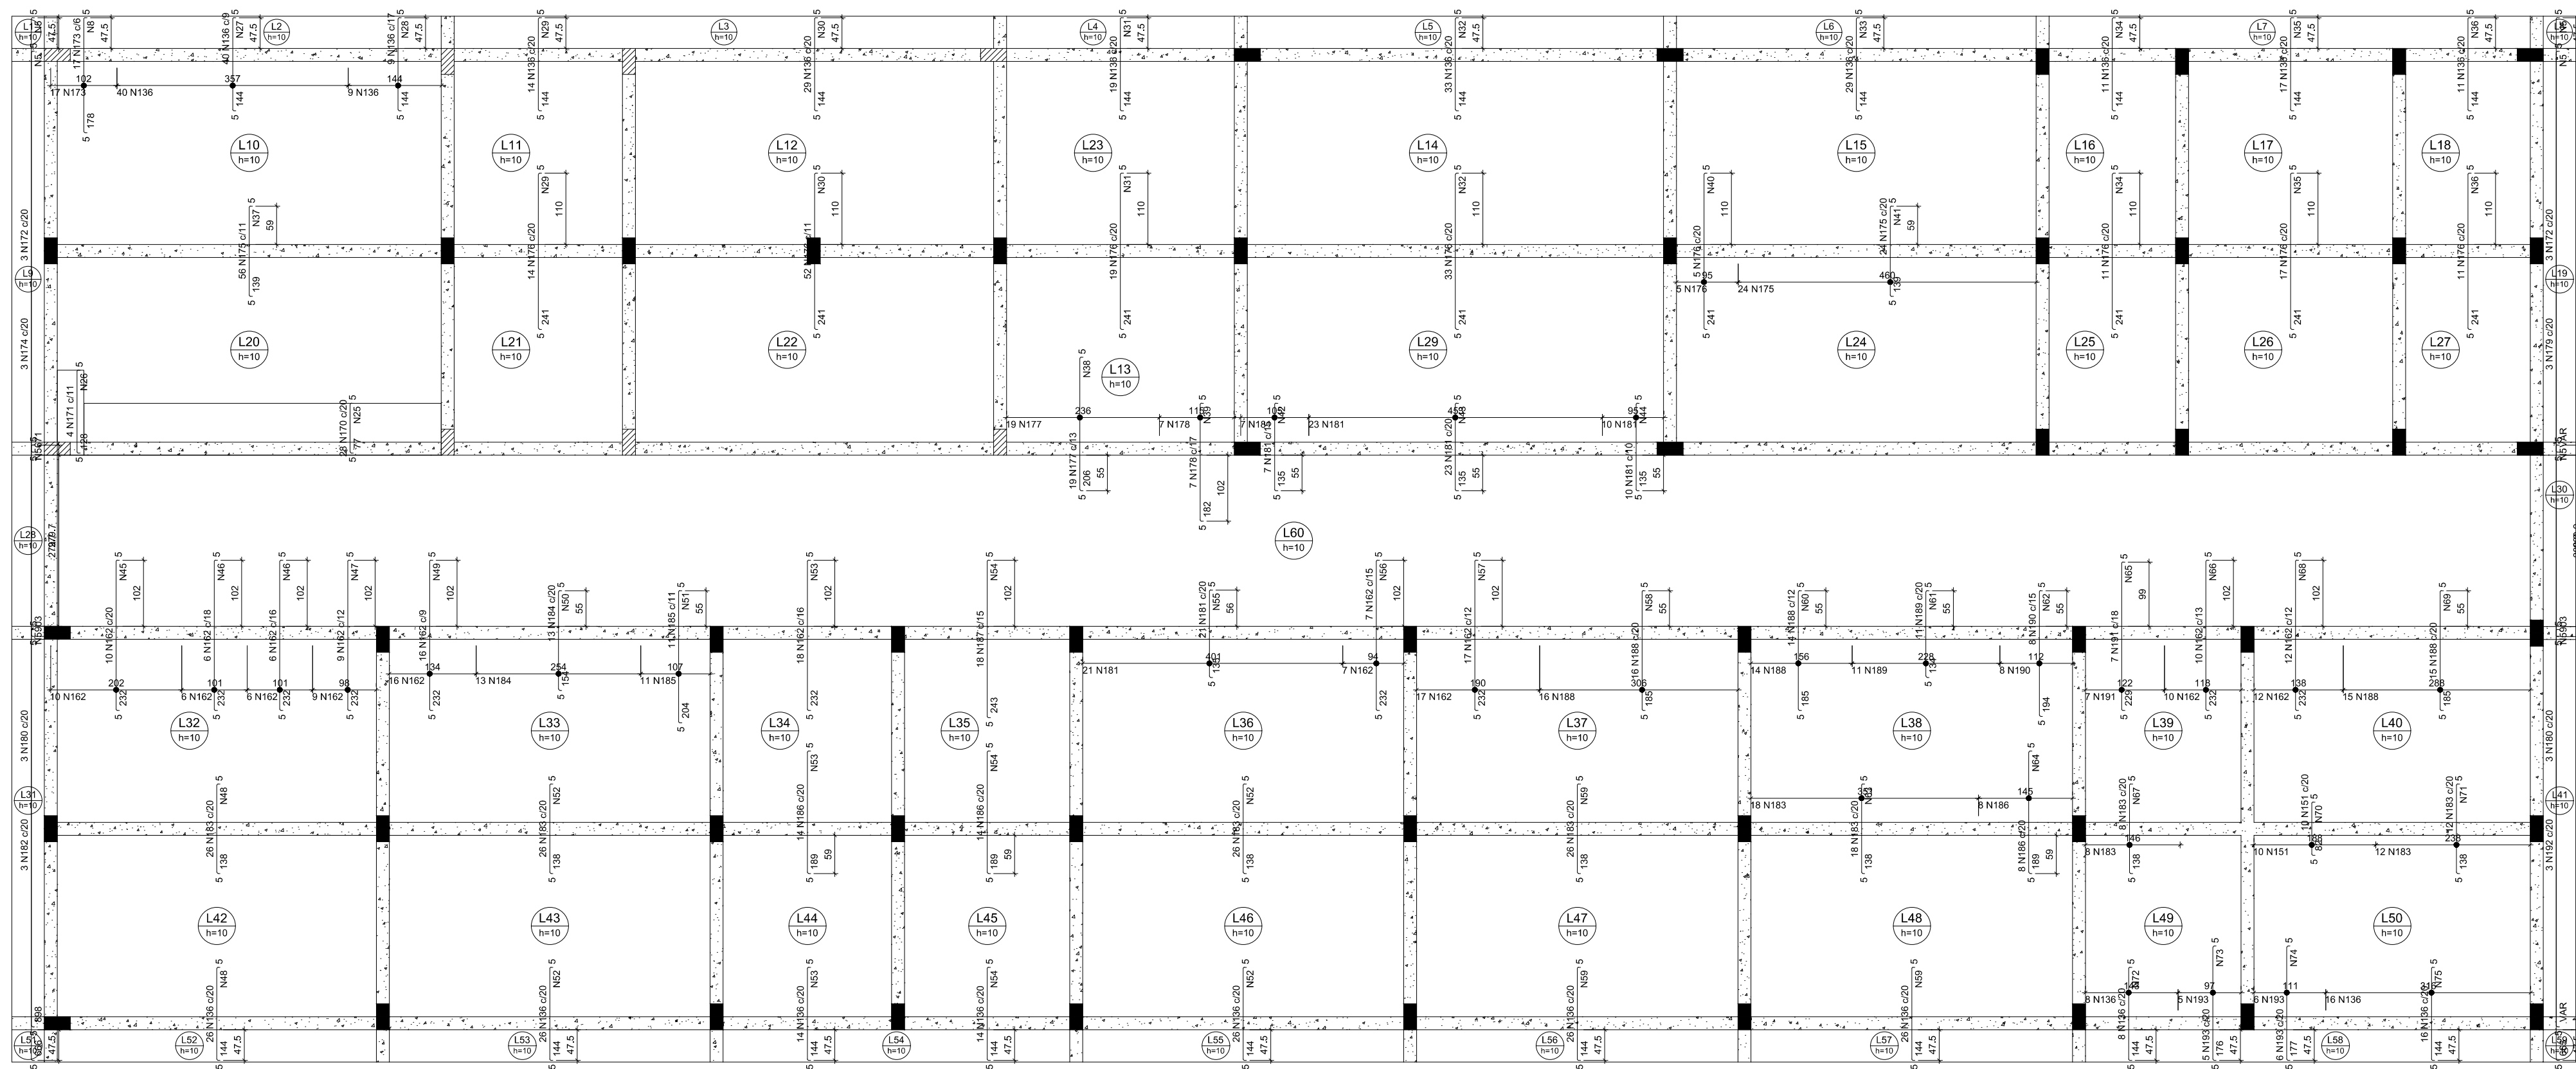


05 ARMAÇÃO NEGATIVA DAS LAJES - PAV. SUPERIOR (EIXO Y)
Escala: 1/150

Armadura de distribuição	
N102	4 N127 c20
N103	4 N127 c20
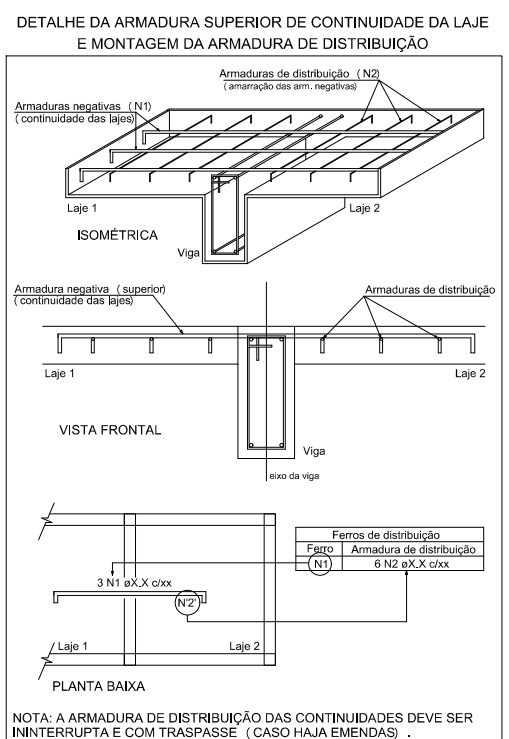


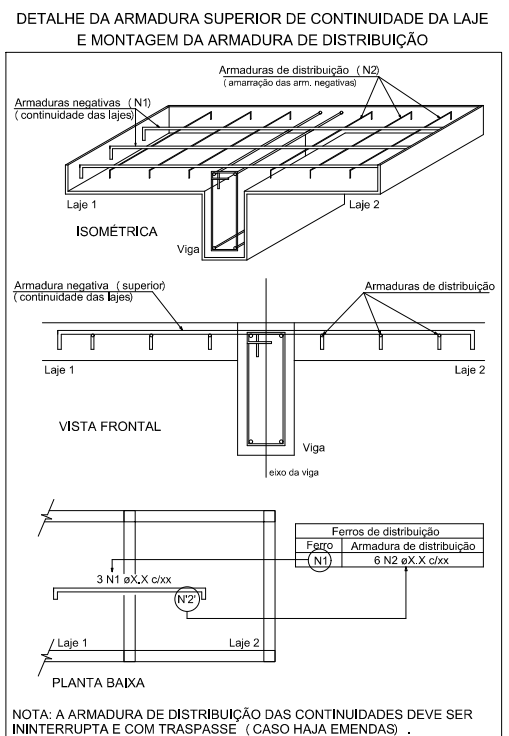


PREFEITURA MUNICIPAL DE SÃO GERALDO

ENDEREÇO

RUA VEREADORA TEREZINHA SILVA ARAUJO, DISTRITO DE MONTE CELESTE, SÃO GERALDO/MG

PROPRIETÁRIO:

PREFEITURA MUNICIPAL DE SÃO GERALDO
REPRESENTANTE: WALMIR ROCHA LOPES
CNPJ: 18.137.935/0001-80

CONTEÚDO:

PROJETO ESTRUTURAL – PRANCHA DE LAJES – NEGATIVAS – EIXOS X E Y

ÁREA ÚTIL:

531,81 m²

ÁREA CONSTRUÍDA:

739,10 m²

ÁREA COBERTA:

627,50 m²

ÁREA ÚTIL DESCOBERTA:

40,18 m²

ESCALA:

Indicada em desenho

DATA:

JUNHO DE 2026

PRANCHA:

2/9

CARIMBO:

RESPONSÁVEL TÉCNICO

ALYSSON APARECIDO DE PAULA
ENGENHEIRO CIVIL
CREA: 457091 MG