




QUADRO DE ÁREAS			
Especificação	Área (m²)	Porcentagem	
Sistema Viário	2.145,55	15,33%	
Área Institucional	1.485,00	10,61%	
Áreas Públicas	0,00	0%	
Área Verde	6.379,45	45,57%	
Total de A. Públicas	10.010,00	71,5%	
Área Total dos Lotes	3.990,00	28,5%	
Área Total do Empreendimento	14.000,00	100%	

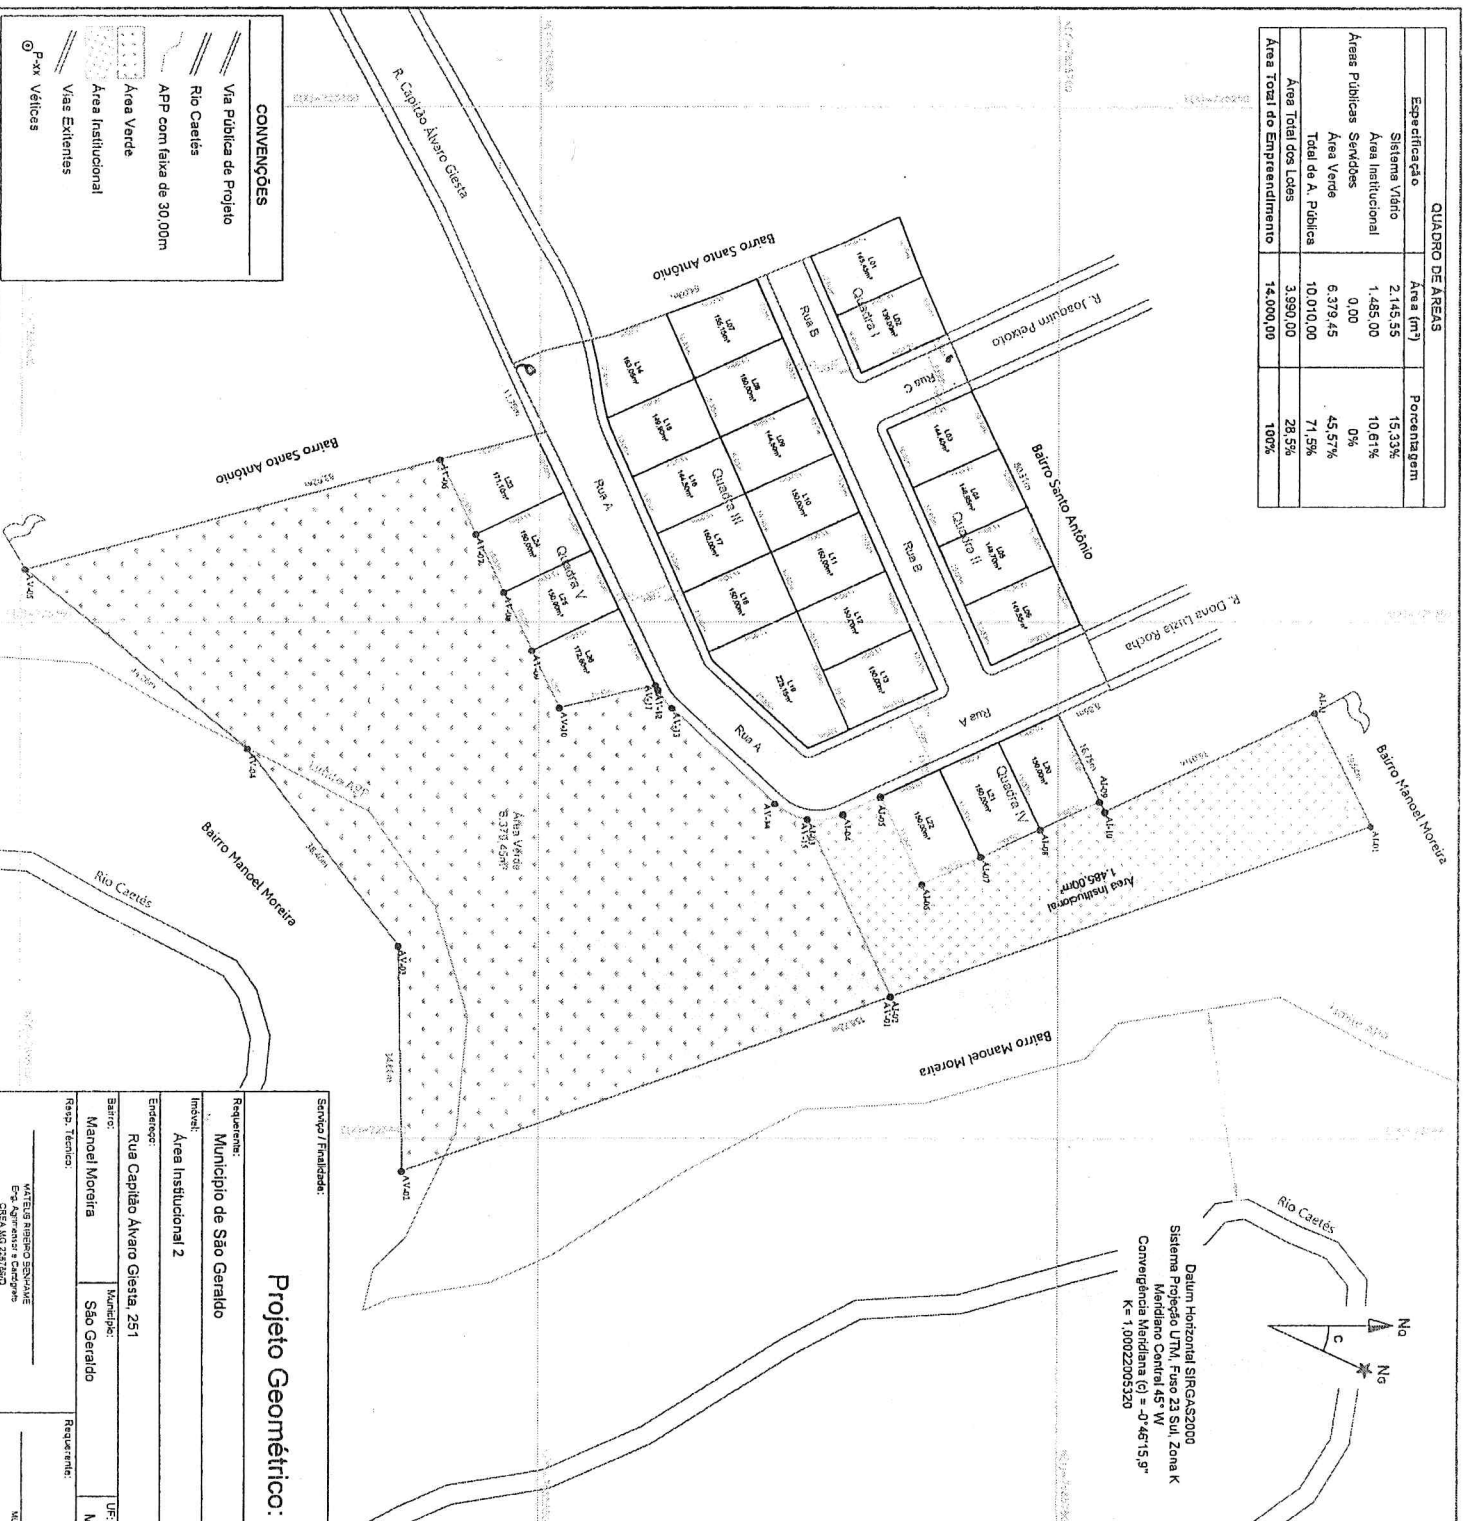

Datum Horizontal SIRGAS2000  
Sistema Projção UTM, Fuso 23 Sul, Zona K  
Meridiano Central 45° W  
Convergência Meridiana (c) = -0°45'15,9"  
K = 1.0002205320

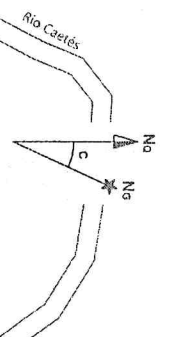

# PLANTA DE LOCALIZAÇÃO

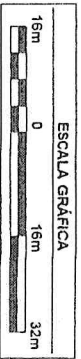

## Projeto Geométrico: Loteamento Municipal II

Serviço / Finalidade:		Escala:		Unidade:	
Requerente:		Data do Projeto:		Medidas:	
Município de São Geraldo		20 ago 2021		1/800	
Invest:		Matrícula/Transcrição:		Formato:	
Área Institucional 2		30376		A3	
Endereço:		Equipamento:		Folha:	
Rua Capitão Alvaro Giesta, 251		GNSS RTK ComNav T300		1/1	
Bairro:		UF:			
Manoel Moreira		MG			
Resp. Técnico:		ART:			
Município de São Geraldo		MG202108-00551			
Requerente:		OBS:			
MUNICÍPIO DE SÃO GERALDO					
EPA, Agente e Contador					
CREA MG 247740					