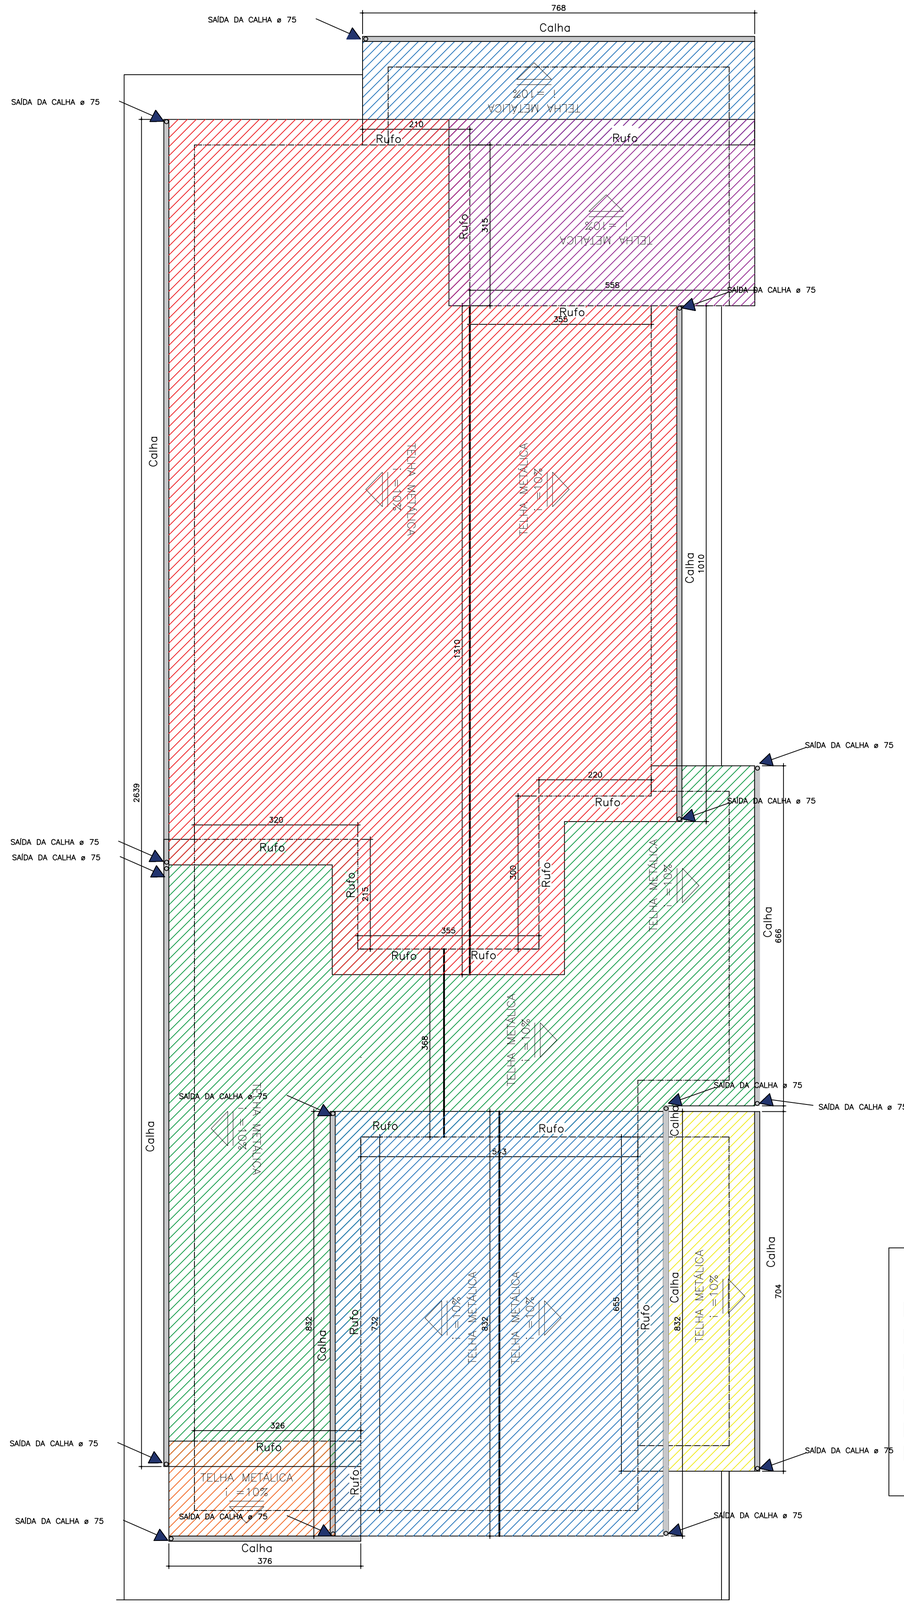

LEGENDA

- ÁREA DE COBERTURA: 53,45m²
- ÁREA DE COBERTURA: 16,11m²
- ÁREA DE COBERTURA: 6,99m²
- ÁREA DE COBERTURA: 87,22m²
- ÁREA DE COBERTURA: 137,42m²
- ÁREA DE COBERTURA: 21,87m²
- ÁREA DE COBERTURA: 15,55m²

PLANTA DE COBERTURA

UBS TIPO 1 – ACLIVE/PLANO

ESC 1/60

MUNICÍPIO DE SÃO GERALDO
ESTADO DE MINAS GERAIS
Rua 21 de Abril, nº 19, Centro - São Geraldo - CEP 36.530-000
CNPJ: 18.137.935/0001-80 – Tel.: (32)3556-1215 ou 1471

PROJETO DE COBERTURA

Endereço	RUA ANTONIO SERGIO TORRENT - BAIRRO EDUARDO TORRENT SÃO GERALDO - MG
Conteúdo	PROJETO DE COBERTURA DA UBS EDUARDO TORRENT
Folha	01/01
Escalas	INDICADAS
Data	SETEMBRO/2025

RENAN MEDEIRO PENNA:06115105617 Assinado de forma digital por RENAN MEDEIRO PENNA:06115105617

WALMIR ROCHA LOPES
Prefeito Municipal

RENAN MEDEIRO PENNA
Eng. Civil- CREA:MG-208418/D